

Standard
Zonestyring

P302.1 Z#*



Sag:
Standard
Zonestyring

Emne:
Tavle nr.: P302.1 Z#*
KREDSSKEMA

Proj. ansv.: CTV
Filnavn.: P302_1-Z#-D3
TA.: PEB/TE
Dato: 02-03-2020

Kunde. nr. :
Placering:

Tegn. nr.:
Funktion:


Rev.:
Blad:

Rumføler og Zone Tavle #*

Bemærk:
Disse DIP-switch
skal indstilles ved
instalation
af Rumfølerne !

- #1
- #2
- #3
- #4
- #5
- #6

Baudrate	DIP 1	DIP 2
38400 Baud	OFF	ON

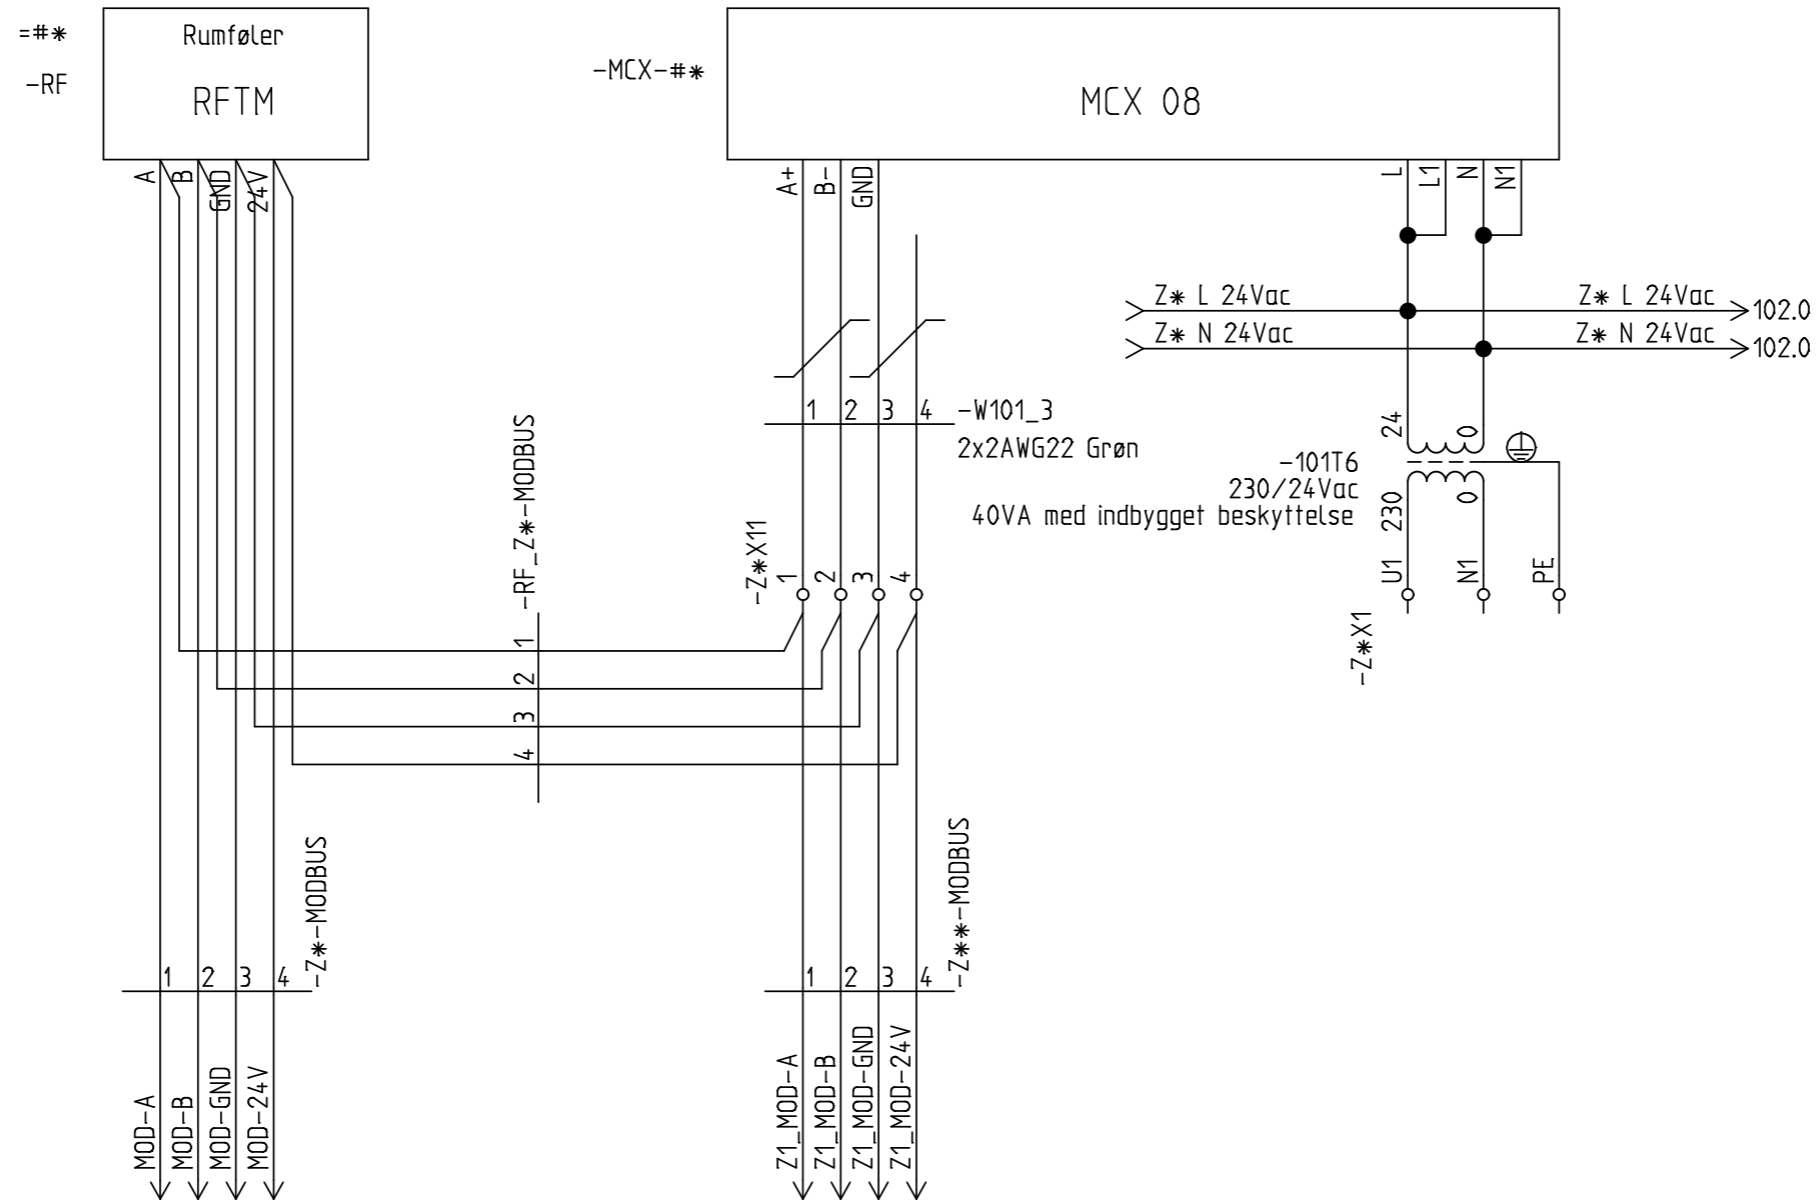

Tilgang
1x230V / MAX 10 A

MAX 10 A



Sag:
Standard
Zonestyring

Emne:
Tavle nr.: P302.1 Z#*
KREDSSKEMA


Proj. ansv.: CTV
Filnavn.: P302_1-Z#-D3
TA.: PEB/TE
Dato: 02-03-2020

Kunde. nr. :
Placering:

Tegn. nr.:
Funktion:

Rev.:
Blad:

Zone Tavle #*

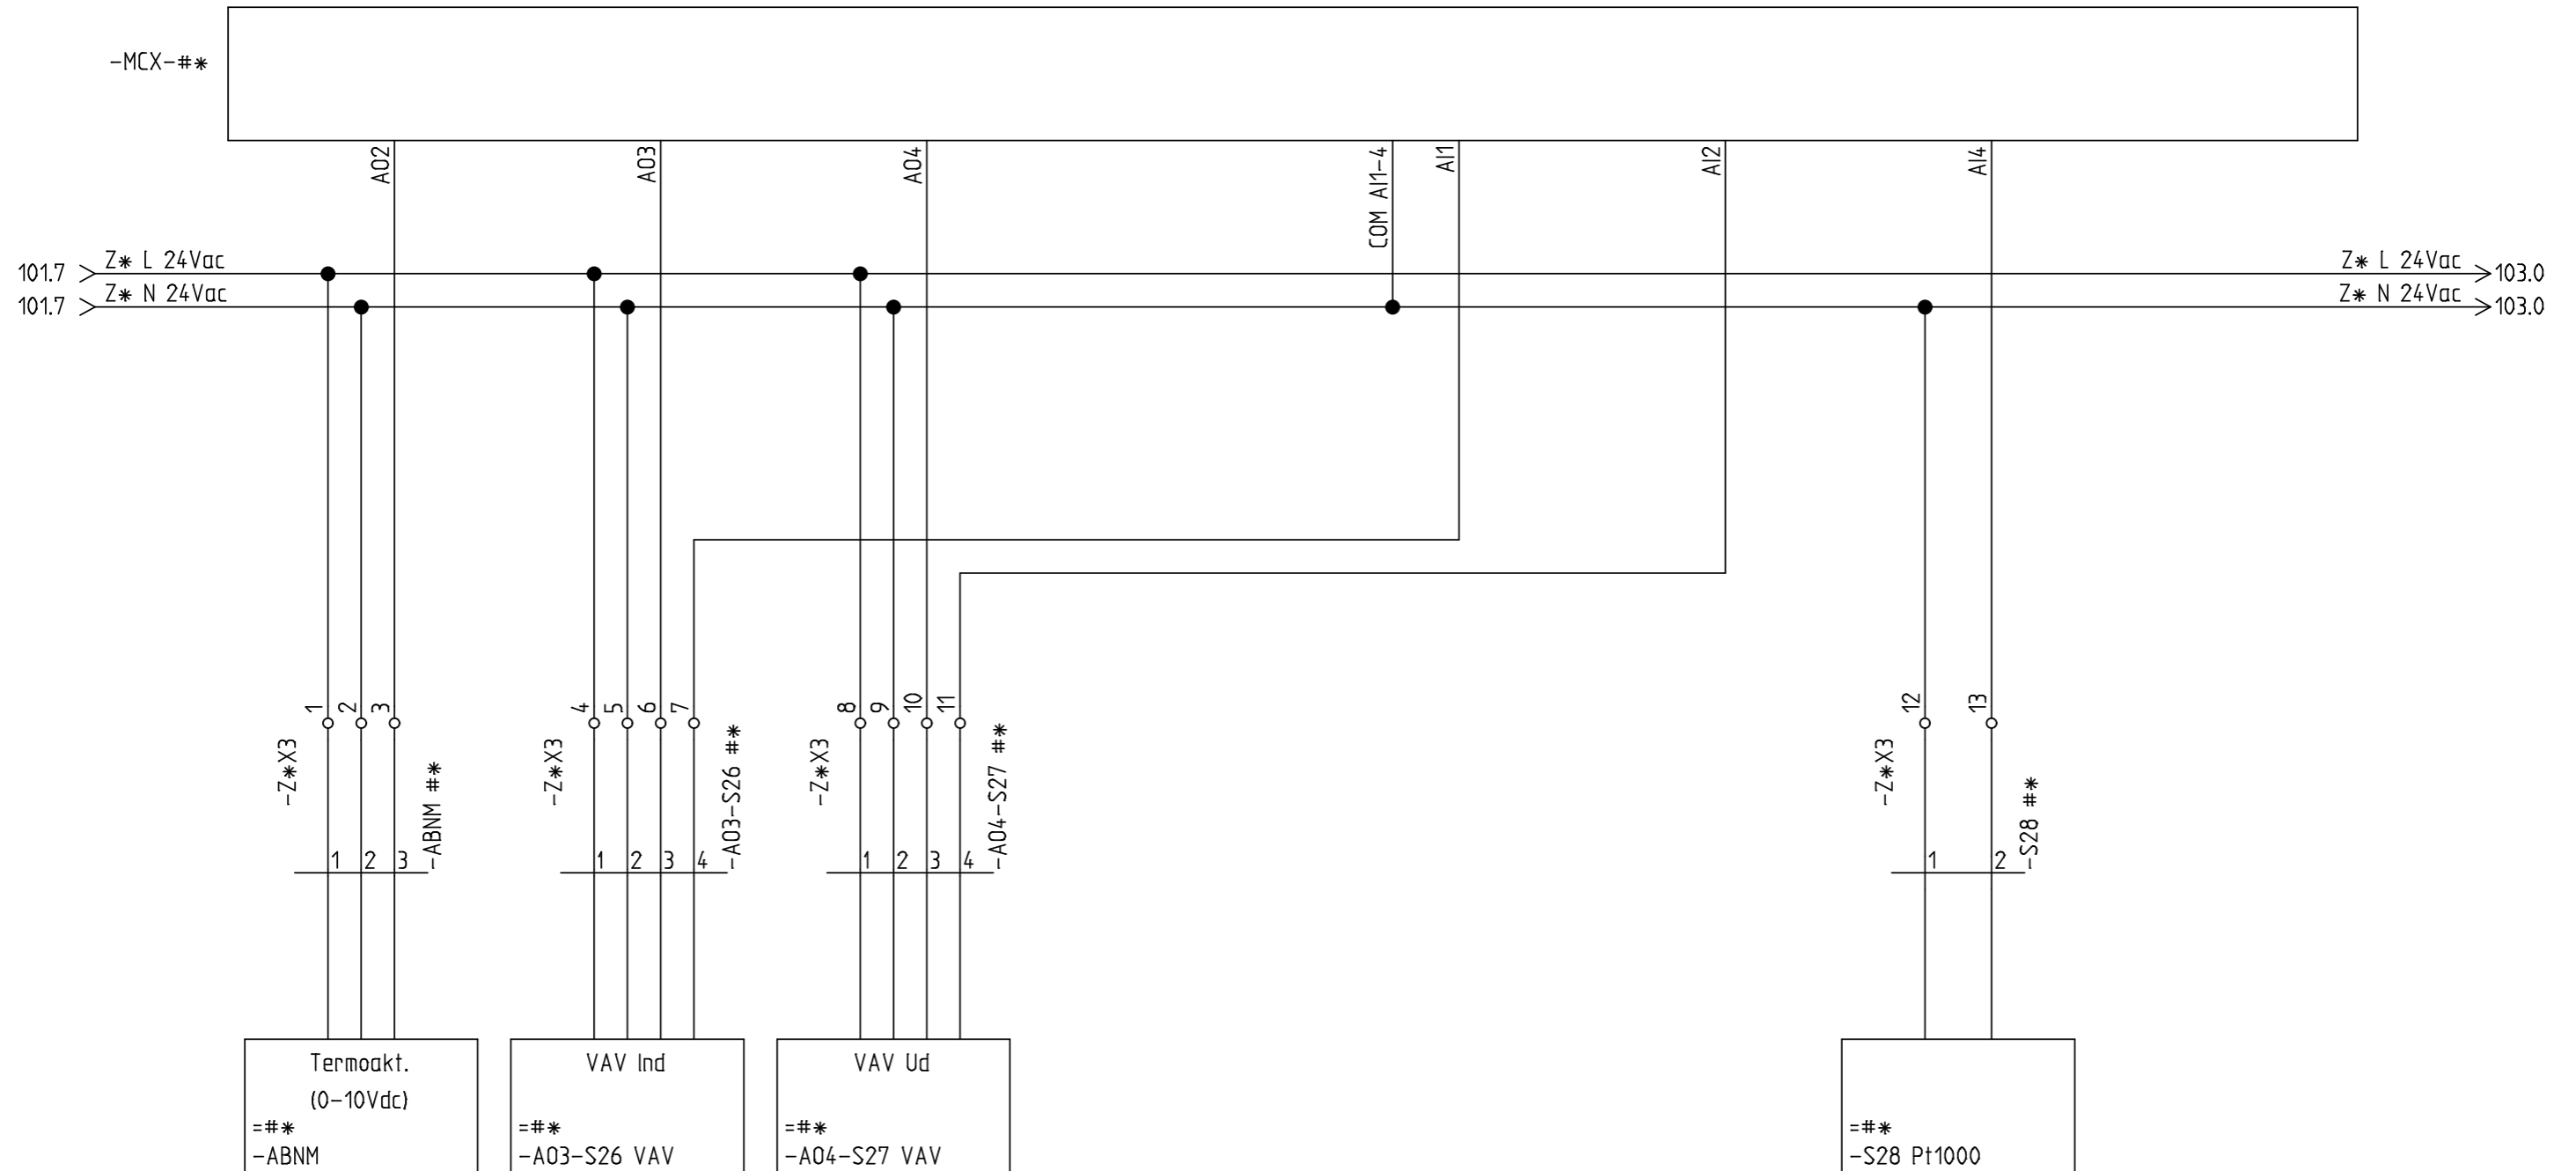

Sag:
Standard
Zonestyring

Emne:


Tavle nr.: P302.1 Z#*
KREDSSKEMA

Proj. ansv.: CTV
Filnavn.: P302_1-Z#-D3
TA.: PEB/TE
Dato: 02-03-2020

Kunde. nr. :
Placering:

Tegn. nr.:
Funktion:

Rev.:
Blad:

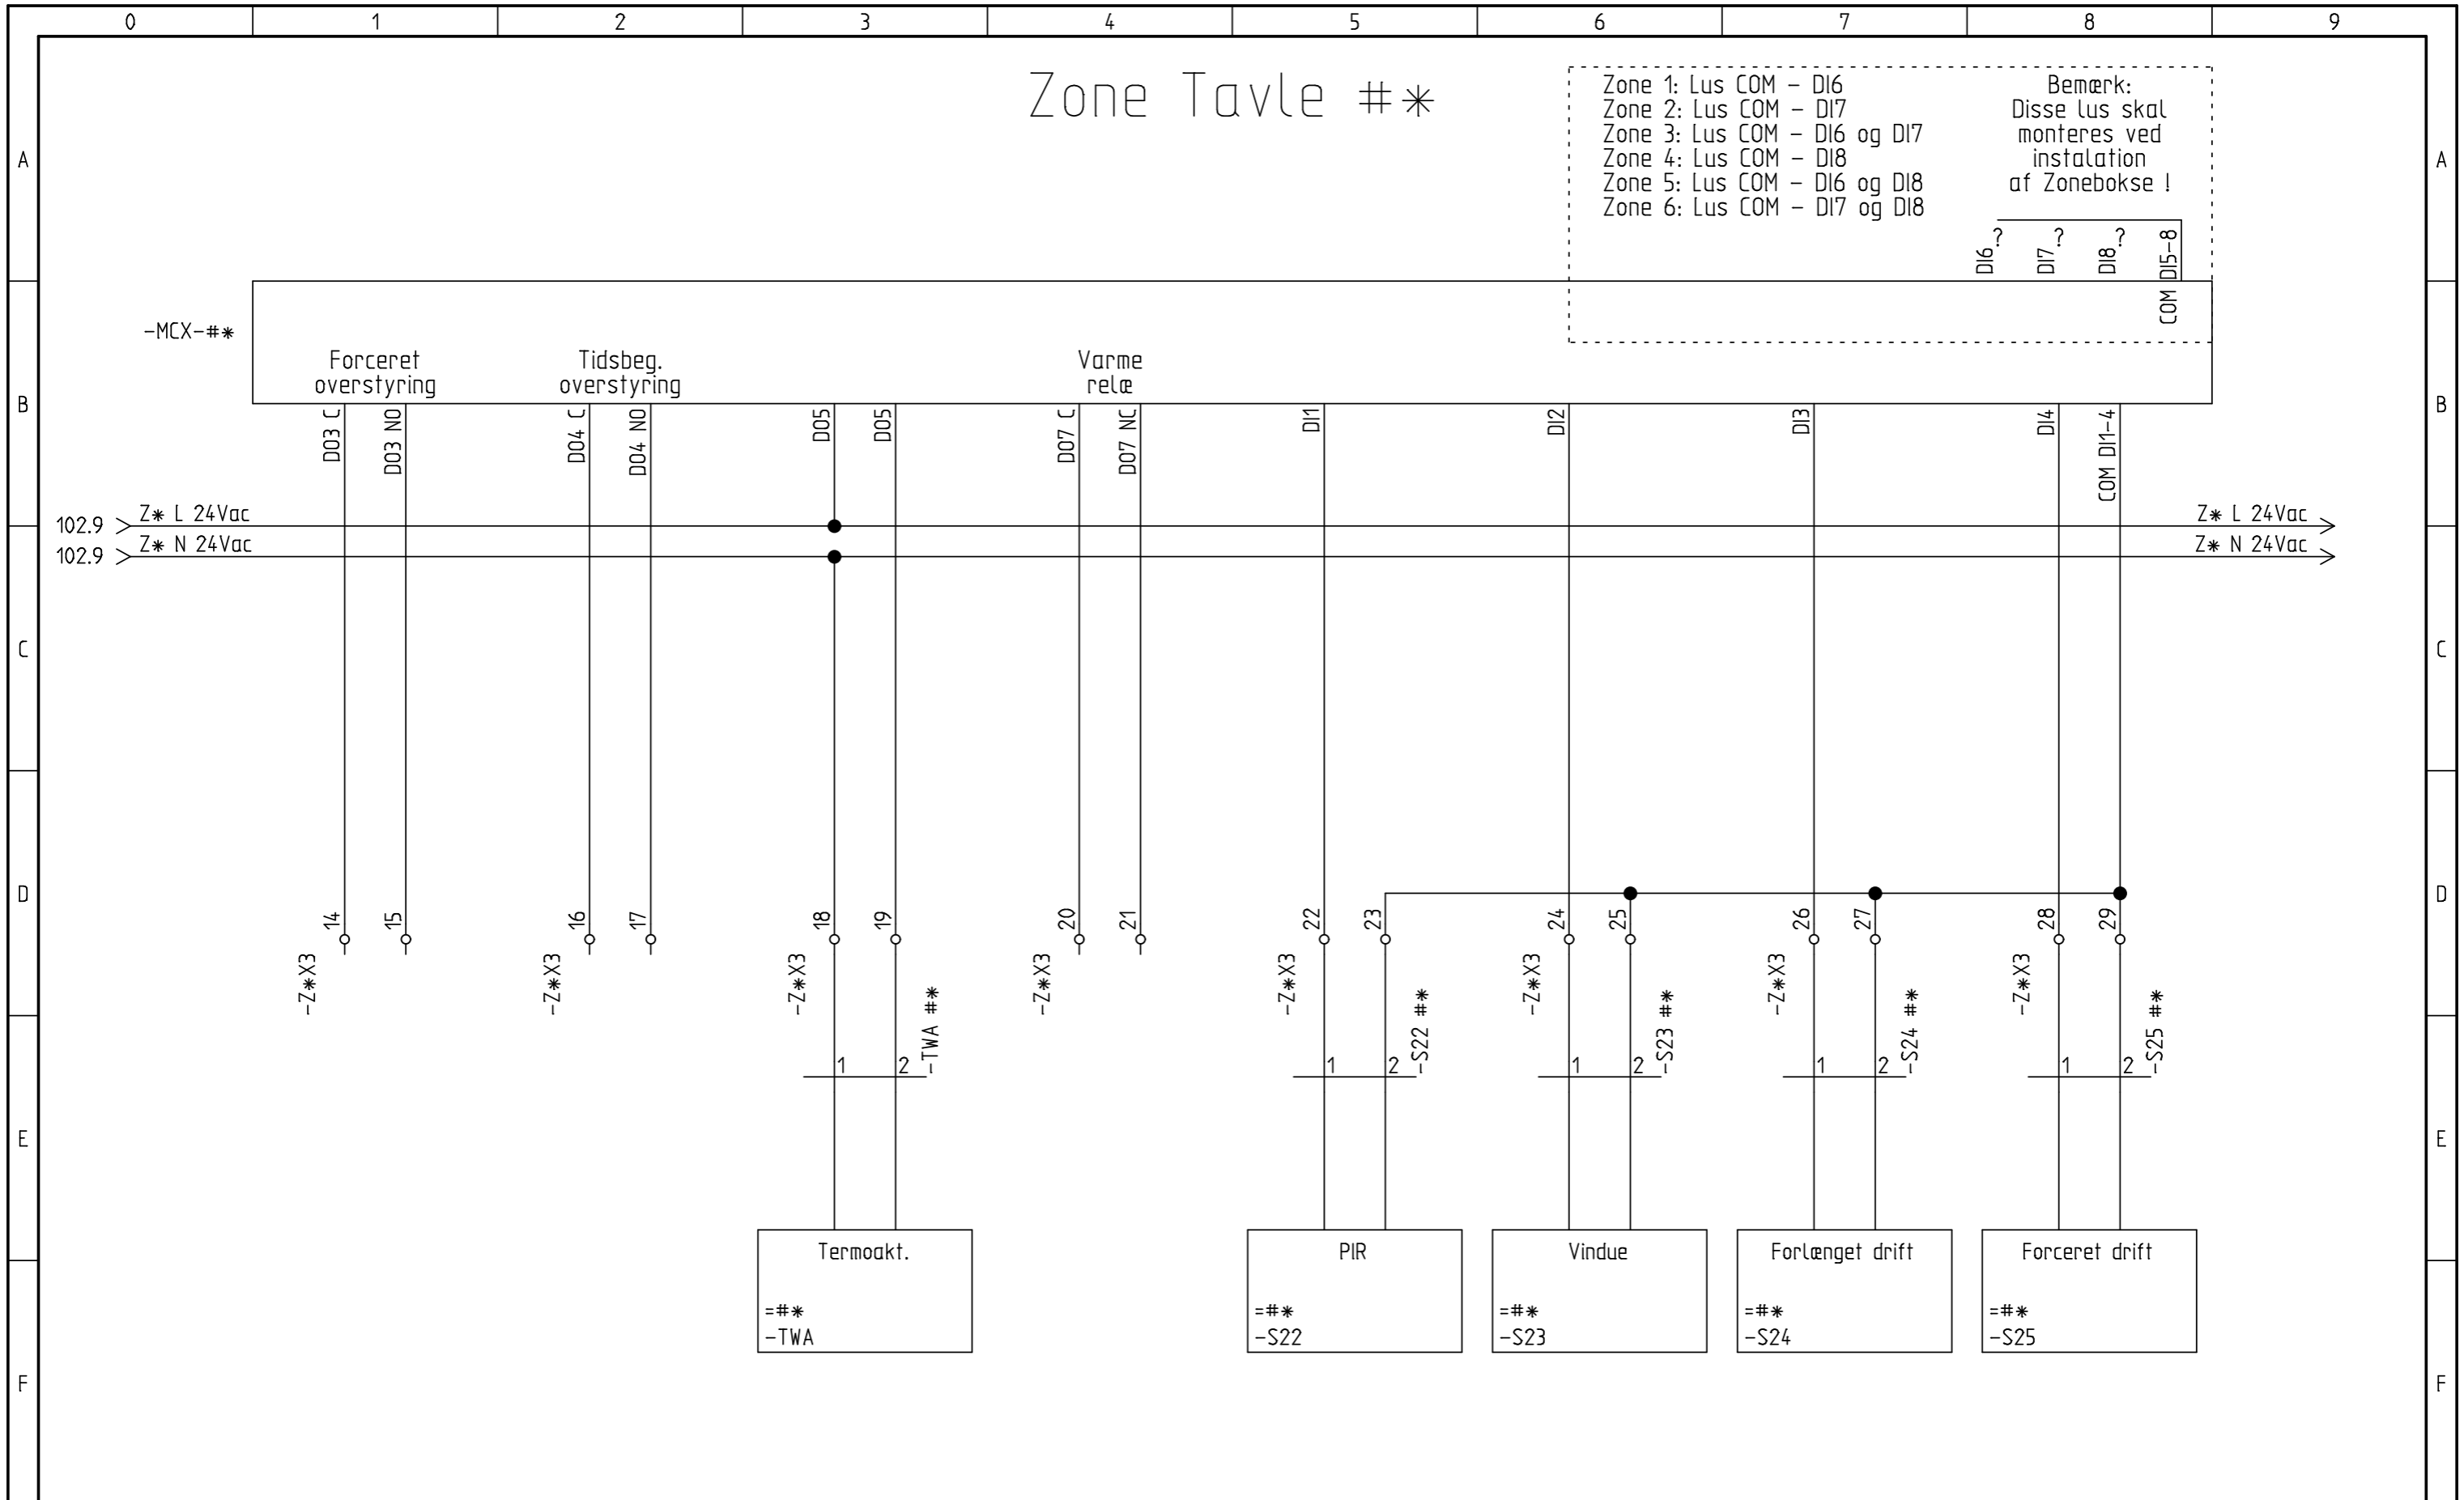

Dokumentliste

(Sideskabelon -
Versionsdato: 22-03-2004)

Sidefunktion (=)	Blad	Dokumenttype	Evt. beskrivelse	Rev.dato
	1	Dokumentliste		
	1	Kredsskema		
	101	Kredsskema		
	102	Kredsskema		
	103	Kredsskema		
	1	Kabelliste		



Sag: Standard
Zonestyring

Emne: Tavle nr.: P302.1 Z#*

Filnavn.: P302_1-Z#-D3
Genereret dato: 31-03-2020

Kunde. nr. :
Tegn. nr.:

-

Dokumenttype: Dokumentliste
Blad: 1 / 1

Kabelliste

*) dim. lokalt **) kabeltabel ***) se generelle spec.

Plac.	Tavle	Kabel	Blad	Stv.	Beskrivelse / ID-kode	Type	Leder / dim.	Fra	Til
		-ABNM **	102	1		***)	2 x **)	-Z*X3	=**)-ABNM
		-A03-S26 **	102	2		***)	4 x **)	-Z*X3	=**)-A03-S26 VAV
		-A04-S27 **	102	3		***)	4 x **)	-Z*X3	=**)-A04-S27 VAV
		-S22 **	103	5		***)	2 x **)	-Z*X3	=**)-S22
		-S23 **	103	6		***)	2 x **)	-Z*X3	=**)-S23
		-S24 **	103	7		***)	2 x **)	-Z*X3	=**)-S24
		-S25 **	103	8		***)	2 x **)	-Z*X3	=**)-S25
		-S28 **	102	7		***)	2 x **)	-Z*X3	=**)-S28 Pt1000
		-TWA **	103	3		***)	2 x **)	-Z*X3	=**)-TWA
		-W101_3	101	4	2x2AWG22 Grøn			-MCX-**	-Z*X11
		-Z**-MODBUS	101	4	MODBUS		4 x **)	-Z*X11	
		-Z*-MODBUS	101	2	MODBUS		4 x **)	=**-RF	



Sag: Standard Zonestyring

Emne: Tavle nr.: P302.1 Z**

Filnavn.: P302_1-Z#-D3
Genereret dato: 31-03-2020

Kunde. nr. :
Tegn. nr.:

Blad: 1 / 1

Dokumenttype: Kabelliste