


Datu lapa

AB-QM 4.0 / AB-QM no spiediena neatkarīgi regulējošie vārsti (PICV) DN 15–250

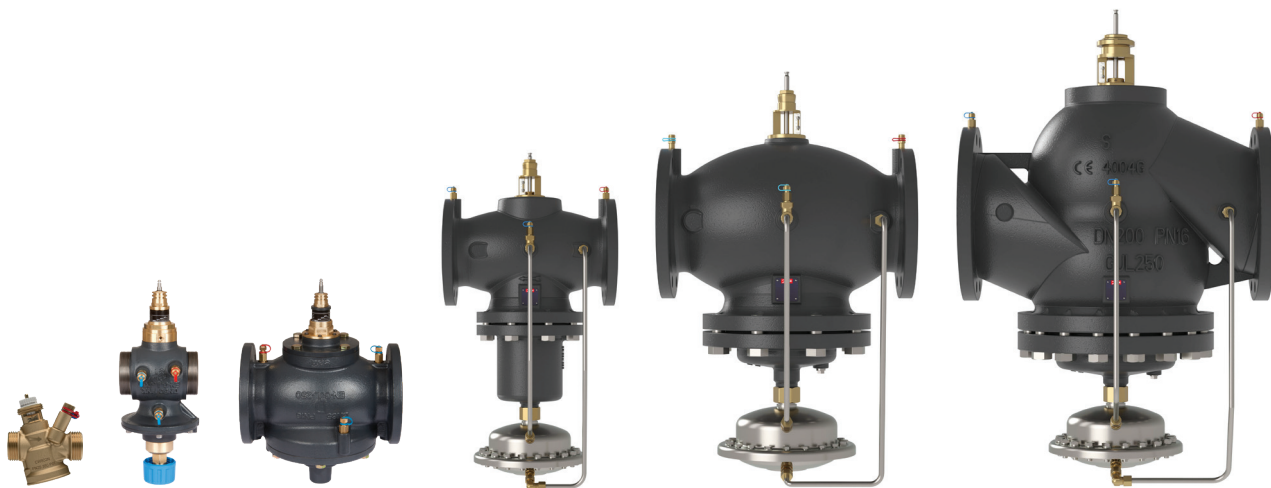

Vārsts AB-QM ar iebūvētu izpildmehānismu ir regulējošais vārsts ar augstu autoritāti un automātisko balansēšanas/plūsmas ierobežotāju. Standarta piel.: gala ierīču (vent. siltummaiņi, dzesējamie griesti, kond. iekārtas) temperatūras kontrole un pastāvīga automātiskā balansēšana. Bez izpildmehānisma ir plūsmas ierobežotājs, piemēram, viencauruļu sistēmās.

Apraksts

Danfoss AB-QM ir no spiediena neatkarīgs regulējošais vārsts (Pressure Independent Control Valve — PICV), kas apvieno augstu precizitāti un izturību ar tirgū labākajām lietošanas ērtībām. AB-QM konstrukcija ir pilnībā pielāgota laicīgai un ekonomiski izdevīgai jūsu projekta realizācijai, vienlaikus nodrošinot efektīvāko HVAC sistēmu.


No spiediena neatkarīgi vārsti ir regulējošie vārsti ar automātisku balansēšanas funkciju. Iebūvēts spiediena kontrolieris uztur nemainīgu diferenciālo spiedienu regulējošajā vārstā, nodrošinot pilnīgu kontroli un automātisku plūsmas ierobežojumu. Apvienojot divas funkcijas vienā, kontroli un automātisku ūdens līdzsvaru, Danfoss PICV sistēmas sniedz ekonomiski izdevīgu risinājumu HVAC apkures sistēmu projektētājiem.

Danfoss AB-QM nodrošina zemākās kopējās uzturēšanas izmaksas šādu iemeslu dēļ:

- Precīzs plūsmas ierobežojums nodrošina vienmēr atbilstošu plūsmu, samazinot sūkņēšanas enerģijas patēriņu
- Pilns diapazons no DN 15 līdz DN 250 plūsmām līdz 407 m³/h
- Pieejams ar iekšējo un ārējo vītņi universālam lietojumam
- Danfoss izturības pārbaude nodrošina, ka AB-QM klasē labāka izturība pret apkāļkošanos un nosprostošanos
- Vienkārša avārijas indikācija, jo iestatījumi ir vienmēr pārraugāmi, kā arī ir iespēja mērīt plūsmu ar mērnipeļiem
- Minimāla histerēze stabilai un precīzai temperatūras kontrolei
- Gatavs nākotnes lietojumiem ar viedu izpildmehānismu klāstu, pielāgoti datu pārraidei un optimizēti HVAC 4.0

Pasūtīšana

AB-QM 4.0 ar vītņi (ar mērnipeļiem un bez tiem) — ārējā vītne


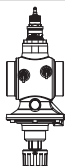
Tips				Ar mērnipeļiem	Bez mērnipeļiem
Attēls	DN	Q _{nom} (l/h)	Ārējā vītne (ISO 228/1)	Koda nr.	Koda nr.
	15 LF	200	G ¾ A	003Z8200	003Z8220
	15	650		003Z8201	003Z8221
	15 HF	1200		003Z8202	003Z8222
	20	1100	G 1 A	003Z8203	003Z8223
	20 HF	1900		003Z8204	003Z8224
	25	2200	G 1¼ A	003Z8205	-
	25 HF	3800		003Z8206	-
	32	3600	G 1½ A	003Z8207	-
	32 HF	5000		003Z8208	-
	40	7500	G 2 A	003Z0770	-
	50	12 500	G 2½ A	003Z0771	-

AB-QM 4.0 ar vītņi (ar mērnipeļiem un bez tiem) — iekšējā vītne

Tips				Ar mērnipeļiem	Bez mērnipeļiem
Attēls	DN	Q _{nom} (l/h)	Iekšējā vītne (ISO 7/1)	Koda nr.	Koda nr.
	15 LF	200	Rp ½	003Z8300	003Z8320
	15	650		003Z8301	003Z8321
	15 HF	1200		003Z8302	003Z8322
	20	1100	Rp ¾	003Z8303	003Z8323
	20 HF	1900		003Z8304	003Z8324
	25	2200	Rp 1	003Z8305	-
	25 HF	3800		003Z8306	-
	32	3600	Rp 1¼	003Z8307	-
	32 HF	5000		003Z8308	-

* AB-QM DN 15–32 bez TestaPieslēgvietām nevar papildināt uz versiju ar TestaPieslēgvietām

AB-QM versija ar atloku

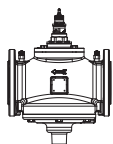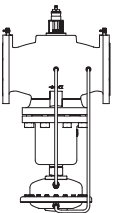Attēls	DN	Q _{nom} (l/h)	Atloka savienojums (EN 1092-2)	Koda nr.
	50	12 500	PN 16	003Z0772
	65	20 000		003Z0773
	65 HF	25 000		003Z0793
	80	28 000		003Z0774
	80 HF	40 000		003Z0794
	100	38 000		003Z0775
	100 HF	59 000		003Z0795
	125	90 000		003Z0705
	125 HF	110 000		003Z0715
	150	145 000		003Z0706
	150 HF	190 000		003Z0716
	200	200 000		003Z0707
	200 HF	270 000		003Z0717
	250	300 000		003Z0708
	250 HF	370 000		003Z0718

Pasūtīšana (turpinājums)
Piederumi un rezerves daļas

Tips	Komentāri		Koda nr.
	Ar cauruli	Ar vārstu	
Savienojuma uzgrieznis (CW617N) (1 gab.) 	R 1/2	DN 15	003Z0232
	R 3/4	DN 20	003Z0233
	R 1	DN 25	003Z0234
	R 1 1/4	DN 32	003Z0235
	R 1 1/2	DN 40	003Z0279
	R 2	DN 50	003Z0278
Metināms gala savienojums (Met. nr. 1.0308) (1 gab.) 	Piemetināms	DN 15	003Z0226
		DN 20	003Z0227
		DN 25	003Z0228
		DN 32	003Z0229
		DN 40	003Z0270
		DN 50	003Z0276
Metināms gala savienojums (Met. nr. 1.0308) (1 gab.) 	Piemetināms	DN 15	003Z1271
		DN 20	003Z1272
		DN 25	003Z1273
		DN 32	003Z1274
		DN 40	003Z1275
		DN 50	003Z1276
Lodējami gala savienojumi (CW614N) (2 uzgriežņi, 2 blīves, 2 lodējami nipeļi)	15 x 1 mm	DN 15	065Z7017
AB-QM rokturis (obligāts piederums, ja vārsts tiek uzstādīts bez izpildmehānisma)		DN 40–100	003Z0695
		DN 125–150	003Z0696
		DN 200–250	003Z0697
Noslēgšanas piederumi		DN 15–32	003Z0230
Kāta sildītājs vārstam AB-QM DN 40–100 / AME 435 QM			065Z0315
Kāta sildītājs vārstam AB-QM DN 125, 150 / AME 55 QM / AME 655			065Z7022
Likuma pārbaudes spraudņa paplašinājums (1 gab.)			003Z3944
Taisnu spraudņu paplašinājumu komplekts (1 gab.)			003Z3946
AB-QM 4.0 DN 15 EPP izolācija			003Z7810
AB-QM 4.0 DN 20 EPP izolācija			003Z7811
AB-QM 4.0 DN 25 EPP izolācija			003Z7812
AB-QM 4.0 DN 32 EPP izolācija			003Z7813
AB-QM DN 125 impulsa cauruļu komplekts			003Z3961
AB-QM DN 150 impulsa cauruļu komplekts			003Z3962
AB-QM DN 200 impulsa cauruļu komplekts			003Z3963
AB-QM DN 250 impulsa cauruļu komplekts			003Z3964

Tehniskie dati


		AB-QM 4.0 (versija ar vītņi)										AB-QM (versija ar vītņi)	
Nominālais diametrs		DN	15 LF	15	15 HF	20	20 HF	25	25 HF	32	32 HF	40	50
Plūsmas diapazons	Q _{nom.} (100%) ¹⁾	l/h	200	650	1200	1100	1900	2200	3800	3600	5000	7500	12 500
Iestatījumu diapazons ^{1), 2)}		%	10–100					10–100				40–100	
Diferenciālspiediens ³⁾	Δp _{min}	kPa	16	16	25	16	25	20	30	20	30	30	
	Δp _{maks.}		600										
Spiediena pakāpe		PN	25									16	
Vadības diapazons			1:1000										
Regulējošā vārsta raksturliktne			Lineāra (izpildmehānisms var pārveidot vienādā procentuālajā sadalījumā)										
Noplūdes rādītājs, izmantojot ieteiktos izpildmehānismus			IEC 60534-4:2007 IV klase					IEC 60534-4:2007 III klase					
Izslēgšanas funkcijai			Atbilstoši ISO 5208 A klases standartam — nav redzamas noplūdes										
Plūsmas šķidrums			Slēgtām dzesēšanas un sildīšanas sistēmām paredzēts ūdens un ūdens maisījums, kas piemērots iekārtu tipam I saskaņā ar standartu DIN WN 14868. Izmantojot to iekārtās, kuru tips saskaņā ar standartu DIN EN 14868 ir II, tiek veikti drošības pasākumi. Tiek ievērotas standarta VDI 2035 1. un 2. daļas vai BSRIA rokasgrāmatas BG29 un BG50 prasības.										
Plūsmas temperatūra		°C	(-10*) + 2 ... +95									(-10*) + 2 ... +120	
Glabāšanas un transportēšanas temperatūra			-40 ... +70										
Virzuļa gājiens		mm	4									10	
Savienojums	Ārējā vītne (ISO 228/1)		G ¾ A			G 1 A		G 1¼ A		G 1½ A		G 2 A	G 2½ A
	Iekšējā vītne (ISO 7/1)		Rp ½			Rp ¾		Rp 1		Rp 1¼		-	
	Izpildmehānisms		M30 x 1,5									Danfoss standarts	

			AB-QM 4.0 (versija ar vītņi)									AB-QM (versija ar vītņi)	
Materiāli		DN	15 LF	15	15 HF	20	20 HF	25	25 HF	32	32 HF	40	50
Materiāli plūsmā	Vārstu korpusi	DZR misiņš										Pelēkais čuguns EN-GJL-250 (GG25)	
	Membrānas un apaļgumijas gredzeni	EPDM											
	Noslēga vadotne	PPSU											
	Noslēgs	DZR misiņš								DZR misiņš + PPSU		-	
	Atsperes	Met. nr. 1.4310										Met. nr.1.4310, met. nr. 1.4568	
	Atsperes balsts	PPSU										-	
	Konuss (Pc)	-										CW 614N, met. nr. 1.4305	
	Konuss (Cv)	PPSU										CW 614N	
	Ligzda (Pc)	-										Met. nr. 1.4305	
	Pamatne (Cv)	DZR misiņš										Met. nr. 1.4305	
	Skrūve	-										Nerūsējošais tērauds A2	
Materiāli ārpus plūsmas	Plastmasas daļas	ABS										POM	
	Ievietojamās daļas un ārējās skrūves	-										CW 614N, met. nr. 1.4310, met. nr. 1.4401	

¹⁾ Vārsta iestatīšana rūpnīcā tiek veikta atbilstoši nominālo iestatījumu diapazonam.
²⁾ Neatkarīgi no iestatījuma vārsts var regulēt plūsmu zem 1% no iestatītās plūsmas.
³⁾ Pie minimālā diferenciālā spiediena vārsts sasniedz vismaz 90% no nominālās plūsmas. Deklarācija par tehniskajiem raksturojumiem ir pieejama pēc pieprasījuma.
* Ja plūsmas temperatūra, izmantojot AB-QM DN 15–32, ir zemāka par 2 °C, jānovērš ledus veidošanās uz vārpstas, tāpēc jāizolē vārsts.
AB-QM DN 40–100 ir jāizmanto kāta sildītāji: kods 065Z0315.

Atbilstoši piemērotībai un lietojumam, īpaši sistēmās, kuras nav skābekļa necaurlaidīgas, ievērojiet dzesēšanas šķidrumsa ražotāja norādījumus.

Pc — spiediena regulatora daļa
Cv — regulējamo vārsta daļa

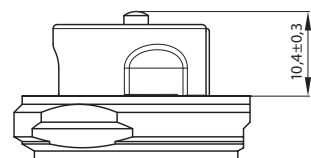

Slēgšanas punkts (mērījums)
šim: DN 15–32

Tehniskie dati (turpinājums)

AB-QM (ar atloku)


Nominālais diametrs		DN	50	65	65 HF	80	80 HF	100	100 HF
Plūsmas diapazons	Q _{nom.} (100%) ¹⁾	l/h	12 500	20 000	25 000	28 000	40 000	38 000	59 000
	Q _{augsts}		12 500	20 000	25 000	28 000	40 000	38 000	59 000
Iestatījumu diapazons ^{1), 2)}		%	40–100						
Diferenciālspiediens ^{3), 4)}	Δp _{min}	kPa	30		60	30	60	30	60
	Δp _{maks.}		600						
Spiediena pakāpe		PN	16						
Regulēšanas diapazons			Atbilstoši standartam IEC 534 regulēšanas diapazons ir liels, jo Cv raksturlielums ir lineārs. (1:1000)						
Regulējošā vārsta raksturlielumi			Lineārs (izpildmehānisms var pārveidot vienādā procentuālajā sadalījumā)						
Noplūdes rādītājs ar ieteiktajiem izpildmehānismiem			Maks. 0,05% no Q _{nom.} gadījumā						
Izslēgšanas funkcijai			Atbilstoši ISO 5208 A klases standartam — nav redzamas noplūdes						
Plūsmas viela			Slēgtām dzesēšanas un sildīšanas sistēmām paredzēts ūdens un ūdens maisījums, kas piemērots iekārtu tipam I saskaņā ar standartu DIN EN 14868. Izmantojot to iekārtās, kuru tips saskaņā ar standartu DIN EN 14868 ir II, tiek veikti drošības pasākumi. Tiek ievērotas standarta VDI 2035 1. un 2. daļas vai BSRIA rokasgrāmatas BG29 un BG50 prasības.						
Vidējā temperatūra		°C	(-10*) + 2 ... +120						
Glabāšanas un transportēšanas temperatūra			-40 ... 70						
Virzuļa gājiens		mm	10	15					
Savienojums	Atloks		PN 16						
	Izpildmehānisms		Danfoss standarts						
Materiāli plūsmā									
Vārstu korpusi			Pelēkais čuguns EN-GJL-250 (GG25)						
Membrānas/silfons			EPDM						
Gredzenblīves			EPDM						
Atsperes			W.Nr. 1.4568, W.Nr. 1.4310						
Konuss (Pc)			CuZn40Pb3 — CW 614N, W. nr. 1.4305						
Ligzda (Pc)			W. nr. 1.4305						
Konuss (Cv)			CuZn40Pb3 — CW 614N						
Pamatne (Cv)			W. nr. 1.4305						
Skrūve			Nerūsējošais tērauds (A2)						
Plakanblīve			NBR						

Nominālais diametrs		DN	125	125 HF	150	150 HF	200	200 HF	250	250 HF
Plūsmas diapazons	Q _{nom.} (100%) ¹⁾	l/h	90 000	110 000	145 000	190 000	200 000	270 000	300 000	370 000
	Q _{augsts} ³⁾		100 000	120 000	160 000	209 000	220 000	300 000	330 000	407 000
Iestatījumu diapazons ²⁾		%	40–110							
Diferenciālspiediens ^{3), 4)}	Δp _{min}	kPa	40 (60)	60 (80)	40 (60)	60 (80)	45 (65)	60 (80)	45 (65)	60 (80)
	Δp _{maks.}		600	600	600	600	600	600	600	600
Spiediena pakāpe		PN	16							
Regulēšanas diapazons			1:1000							
Regulējošā vārsta raksturlielumi			Lineārs (izpildmehānisms var pārveidot vienādā procentuālajā sadalījumā)							
Noplūdes rādītājs ar ieteiktajiem izpildmehānismiem			Maks. 0,01% no Q _{nom.} gadījumā							
Plūsmas viela			Slēgtām dzesēšanas un sildīšanas sistēmām paredzēts ūdens un ūdens maisījums, kas piemērots iekārtu tipam I saskaņā ar standartu DIN EN 14868. Izmantojot to iekārtās, kuru tips saskaņā ar standartu DIN EN 14868 ir II, tiek veikti drošības pasākumi. Tiek ievērotas standarta VDI 2035 1. un 2. daļas vai BSRIA rokasgrāmatas BG29 un BG50 prasības.							
Vidējā temperatūra		°C	(-10*) + 2 ... +120							
Glabāšanas un transportēšanas temperatūra			-40 ... 70							
Virzuļa gājiens		mm	30							
Savienojums	Atloks		PN 16							
	Izpildmehānisms		Danfoss standarts							
Materiāli plūsmā										
Vārstu korpusi			Pelēkais čuguns EN-GJL-250 (GG 25)							
Membrānas/silfons			W. nr. 1.4571	EPDM						
Gredzenblīves			EPDM							
Atsperes			W. nr. 1.4401	W. nr. 1.4310						
Konuss (Pc)			W. nr. 1.4404NC	W. nr. 1.4021						
Ligzda (Pc)			W. nr. 1.4027							
Konuss (Cv)			W. nr. 1.4404NC	W. nr. 1.4021						
Pamatne (Cv)			W. nr. 1.4027							
Skrūve			W. nr. 1.1181							
Plakanblīve			Grafīta blīve	Bez azbesta						

- ¹⁾ Vārsta iestatīšana rūpnīcā tiek veikta atbilstoši nominālo iestatījumu diapazonam.
- ²⁾ Neatkarīgi no iestatījuma vārstu var regulēt zem 1% no iestatītās plūsmas.
- ³⁾ Iestatīt virs 100%, minimālais nepieciešamais sākuma spiediens ir augstāks, sk. attēlus šeit: ().
- ⁴⁾ Ja vārsts AB-QM tiek izmantots āla diferenciālā spiediena vārsts sasniedz vismaz 90% no nominālās plūsmas. Deklarācija par tehniskajiem raksturojumiem ir pieejama pēc pieprasījuma.

Pc — spiediena regulatora daļa
Cv — vadības vārsta daļa

Izpildmehānismu pārskats AB-QM DN 15–32

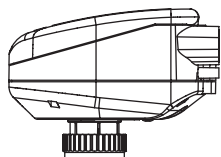

NovoCon® S

NovoCon® S ir augstas precizitātes daudzfunkcionāls lauka kopnes izpildmehānisms, kas ir īpaši izstrādāts izmantošanai kopā ar tipa AB-QM no spiediena neatkarīgu balansējošo regulējošo vārstu izmēros DN 15 LF-32 HF. Izpildmehānisms ar AB-QM tiek izmantots, lai kontrolētu ūdens pieplūdi ventilatora spirāles blokiem, atdzesētajām strūklām, indukcijas blokiem, mazajiem starpsildītājiem, starpdzesētajiem, AHU un citām terminālā iekārtām zonu kontrolei, kur kontrolētais siltumnesējs ir apsildes/atdzesēts ūdens.

Tips	Ātrums	Pieslēgšana strāvai	Kontrolsignāls	Sakaru protokols	Korpuss	Koda nr.
NovoCon® S	3/6/12/ 24 s/mm	24 V maiņstrāva/ līdzstrāva	0–10 V, 2–10V, 0–20mA, 4–20mA	BACnet MS/TP, Modbus RTU	IP54 (IP40, ja uzstādīts ar augšpusi uz leju)	003Z8504

AME(V) 110/120 NL

AME 110 un 120 ir augstas precizitātes modulējošu reduktoru izpildmehānismi, ko iespējams uzstādīt AB-QM, lai nodrošinātu precīzu kontroli. Tiem ir kalibrēšanas funkcija, lai izpildmehānisma gājiens vienmēr perfekti atbilstu AB-QM gājienam. Izpildmehānisms ir piemērots gan lineārām, gan logaritmiskām raksturliķnēm. AME(V) 110/120 ir piemērots AB-QM DN 15 LF līdz DN 32 HF.

Tips	Ātrums	Atbildes signāls	Pieslēgšana strāvai	Kontrolsignāls	Korpuss	Koda nr.
AME 110 NL	24 s/mm	Nē	24 V maiņstrāva	0–10 V, 2–10 V, 0–20 mA, 4–20 mA	IP42	082H8057
AME 120 NL	12 s/mm	Nē				082H8059
AME 110 NLX	24 s/mm	Jā		3 punktu		082H8060
AMV 110 NL	24 s/mm	Nē				082H8056
AMV 120 NL	12 s/mm	Nē				082H8058

AME 13 SU/SD

AME 13 ir precizitātes reduktora izpildmehānisms ar iebūvētu atsperi vārsta noslēgšanai (Spring Down, SD) vai atvēršanai (Spring Up, SU), ja izpildmehānisma barošana tiek pārtraukta. Raksturliķni iespējams iestatīt kā logaritmisku vai lineāru, izmantojot pārslēdzēju. AME 13 SU/SD ir piemērots AB-QM DN 15 LF līdz DN 32 HF.

Tips	Ātrums	Atsperes	Pieslēgšana strāvai	Kontrolsignāls	Atbildes signāls	Korpuss	Koda nr.
AME 13 SU-1	14 s/mm	Atvēršanas atsperē	24 V maiņstrāva	0–10 V, 2–10 V, 0–20 mA, 4–20 mA	0–10 V, 2–10 V	IP54	082H5006
AME 13 SD-1		Aizvēršanas atsperē					082H5007

AME 113

AME 113 ir modulējoši kontrolēti reduktoru izpildmehānismi, kam ir iebūvēta ar akumulatoru darbināma funkcija, kas atver vai aizver vārstu, ja izpildmehānisma barošana tiek pārtraukta. Izpildmehānismiem AME 113 ir logaritmiska raksturliķne. Tiem ir kalibrēšanas funkcija, lai izpildmehānisma gājiens vienmēr perfekti atbilstu AB-QM vārstam. AME 113 ir piemērots AB-QM DN 15 LF līdz DN 32 HF.

Tips	Ātrums	Drošības funkcija	Pieslēgšana strāvai	Kontrolsignāls	Atbildes signāls	Korpuss	Koda nr.	
AME 113 NL SD	15 s/mm	Aizver vārstu	24 V maiņstrāva/ līdzstrāva	0–10 V	-	IP54	082H5007M	
AME 113 NL SU		Atver vārstu					082H5008	
AME 113 NLX SD		Aizver vārstu			0–10 V		082H5000	
AME 113 NLX SU		Atver vārstu					082H5001	

ABNM-A5

ABNM ir termiskās modulēšanas izpildmehānisms. To iespējams izmantot AB-QM modulēšanai, ja ātrums vai precizitāte nav svarīgākais kritērijs. ABNM ir logaritmiska (LOG) vai lineāra (LIN) raksturliķne, kas jāizvēlas atbilstoši lietojumam. Tā ir pieejama parasti atvērtā (Normally Open, NO) un parasti aizvērtā (Normally Closed, NC) versijā, kā arī 24V līdzstrāvas un maiņstrāvas versijā. ABNM-A5 ir piemērots AB-QM DN 15 LF līdz DN 32 HF.

Tips	NO (Parasti atvērti)/ NC (Parasti aizvērti)	LOG/LIN	Barošanas spriegums	Virzuļa gājiens	Pilns virzuļa gājiena laiks	Korpuss	Koda nr.
ABNM-A5	NC	LOG	24 V maiņstrāva	5 mm	3–5 min	IP54	082F1160
ABNM-A5	NC	LIN		5 mm			082F1161
ABNM-A5	NC	LOG		6,5 mm			082F1162
ABNM-A5	NO	LOG		6,5 mm			082F1163
ABNM-A5	NC	LIN		6,5 mm			082F1164
ABNM-A5	NO	LIN	24 V līdzstrāva	6,5 mm			082F1165
ABNM-A5	NC	LOG		6,5 mm			082F1166
ABNM-A5	NO	LOG		6,5 mm			082F1167


Piezīme. ABN un ABNM A5 are 5mm gājienu spēj atvērt tikai AB-QM DN 25–32 90%

TWA-Q

TWA-Q ir termiskais izpildmehānisms, kas tiek izmantots ieslēgšanas/izslēgšanas lietojumiem, kad kontroles precizitāte un ātrums nav prioritāte. Tā ir pieejama parasti atvērtā (Normally Open, NO) un parasti aizvērtā (Normally Closed, NC) versijā, kā arī 24 un 230 voltu versijā. TWA-Q ir pozīcijas indikators, kas parāda atvērtu vai aizvērtu stāvokli. TWA-Q ir piemērots AB-QM DN 15 LF līdz DN 32 HF.


Tips	NC/NO	Spriegums	Virzuļa gājiens	Pilns virzuļa gājiena laiks ¹⁾	Korpuss	Koda nr.
TWA-Q	NC	230V maiņstrāva	5 mm	<3 min	IP54	082F1600
TWA-Q	NO	230V maiņstrāva	5 mm			082F1601
TWA-Q	NC	24 V maiņstrāva/līdzstrāva;	5 mm			082F1602
TWA-Q	NO	24 V maiņstrāva/līdzstrāva;	5 mm			082F1603

¹⁾ telpas temperatūrā

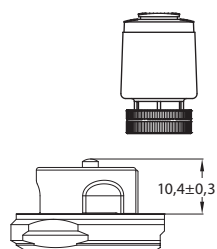

Vārstam DN 15–32 paredzēts slēgšanas punkts (mērijums)

Izpildmehānismu pārskats AB-QM DN 40–100

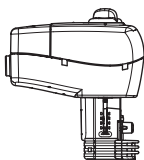

NovoCon® M

NovoCon® M ir augstas precizitātes daudzfunkcionāls lauka kopnes izpildmehānisms, kas ir īpaši izstrādāts izmantošanai kopā ar NovoCon no spiediena neatkarīgu balansējošo regulējošo vārstu; vārsta tipu NovoCon AB-QM izmēros DN 40–100, skatiet atsevišķu datu lapu. NovoCon® M izpildmehānismu ar AB-QM izmanto gaisa apmaiņas iekārtās AHU, dzesēšanas kamerās un sadales staciju lietojumos.

Tips	Ātrums	Pieslēgšana strāvai	Kontrolesignāls	Komunikācijas protokols	Korpuss	Koda nr.
NovoCon® M	3/6/12/24 s/mm	24 V maiņstrāva/ līdzstrāva	0–10 V, 2–10 V, 0–20 mA, 4–20 mA	BACnet MS/TP, Modbus RTU	IP54	003Z8540

AME 435 QM

AME 435 QM ir augstas precizitātes modulējoša reduktora izpildmehānisms, ko iespējams uzstādīt AB-QM, lai nodrošinātu precīzu kontroli. Tam ir kalibrēšanas funkcija, lai izpildmehānisma gājiens vienmēr perfekti atbilstu AB-QM gājenam. Izpildmehānisms ir piemērots gan lineārām, gan logaritmiskām raksturliņēm. AME 435 QM ir piemērots AB-QM DN 40 līdz DN 100 HF.

Tips	Ātrums	Pieslēgšana strāvai	Kontrolesignāls	Atbildes signāls	Korpuss	Koda nr.
AME 435 QM	7,5/15 s/mm	24 V maiņstrāva/ līdzstrāva	0–10 V, 2–10 V, 0–20 mA, 4–20 mA	0–10 V, 2–10 V	IP54	082H0171

AME 25 SU/SD

AME 25 SU/SD ir precīzijas reduktora izpildmehānisms ar iebūvētu atsperi vārsta noslēgšanai (Spring Down, SD) vai atvēršanai (Spring Up, SU), ja izpildmehānisma barošana tiek pārtraukta. Raksturliņi iespējams iestatīt kā logaritmisku vai lineāru, izmantojot pārslēdzēju. AME 25 SU/SD ir piemērots AB-QM DN 40 līdz DN 100 HF.

Tips	Ātrums	Pieslēgšana strāvai	Kontrolesignāls	Atbildes signāls	Korpuss	Koda nr.
AME 25 SD	15 s/mm	24 V maiņstrāva	0–10 V, 2–10 V, 0–20 mA, 4–20 mA	0–10 V, 2–10 V	IP54	082H3038
AME 25 SU						082H3041

Lūdzu, ņemiet vērā, ka nepieciešams adapteris 003Z0694

Izpildmehānismu pārskats AB-QM DN 125–150



AME 55 QM

Izpildmehānismi AME 55 QM un AME 655-1 tiek lietoti kopā ar no spiediena neatkarīgu balansējošo regulējošo vārstu; vārsta tips — AB-QM DN 125 un DN 150.

Tips	Ātrums	Pieslēgšana strāvai	Kontrolesignāls	Atbildes signāls	Korpuss	Koda nr.
AME 55 QM	8 s/mm	24 V maiņstrāva	0–10 V, 2–10 V, 0–20 mA, 4–20 mA	0–10 V, 2–10 V	IP54	082H3078

AME 655-1

Tips	Ātrums	Pieslēgšana strāvai	Kontrolesignāls	Atbildes signāls	Korpuss	Koda nr.
AME 655-1	2/6 s/mm	24 V maiņstrāva/ līdzstrāva	0–10 V, 2–10 V, 0–20 mA, 4–20 mA	0–10 V, 2–10 V, 0–20 mA, 4–20 mA	IP54	082H5010

AME 658 SU/SD-1

Izpildmehānisms AME 658 SU/SD-1 tiek lietots ar no spiediena neatkarīgu balansējošo regulējošo vārstu; vārsta tips — AB-QM DN 125 un DN 150. AME 658 SU/SU-1 ir precīzijas reduktora izpildmehānisms ar iebūvētu atsperi vārsta noslēgšanai (Spring Down, SD) vai atvēršanai (Spring Up, SU), ja izpildmehānisma barošana tiek pārtraukta. Raksturliņi iespējams iestatīt kā logaritmisku vai lineāru, izmantojot pārslēdzēju.


Tips	Ātrums	Pieslēgšana strāvai	Kontrolesignāls	Atbildes signāls	Korpuss	Koda nr.
AME 658 SU-1	4/6 s/mm	24 V maiņstrāva/ līdzstrāva	0–10 V, 2–10 V, 0–20 mA, 4–20 mA	0–10 V, 2–10 V, 0–20 mA, 4–20 mA	IP54	082H5012
AME 658 SD-1						082H5011

Visi izpildmehānismi ar tipu “-1” ir UL sertificēti.


NovoCon® L

NovoCon® L ir augstas precizitātes daudzfunkcionāls lauka kopnes izpildmehānisms, kas ir īpaši izstrādāts izmantošanai kopā ar tipa AB-QM no spiediena neatkarīgu balansējošo regulējošo vārstu izmēros DN 125–150, ko izmanto gaisa apmaiņas iekārtās AHU, dzesēšanas kamerās un sadales staciju lietojumos. Izpildmehānismam NovoCon® L SU/SD ir iebūvēta atsperi vārsta noslēgšanai (Spring Down, SD) vai atvēršanai (Spring Up, SU), ja izpildmehānisma barošana tiek pārtraukta.

Tips	Ātrums	Pieslēgšana strāvai	Kontrolesignāls	Komunikācijas protokols	Korpuss	Koda nr.
NovoCon® L	3/6/12/24 s/mm	24 V maiņstrāva/ līdzstrāva	0–10 V, 2–10 V, 0–20 mA, 4–20 mA	BACnet MS/TP, Modbus RTU	IP54	003Z8560
NovoCon® L SU						003Z8561
NovoCon® L SD						003Z8562

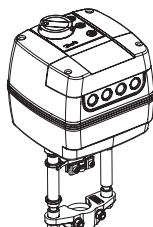

Izpildmehānismu pārskats AB-QM DN 200–250

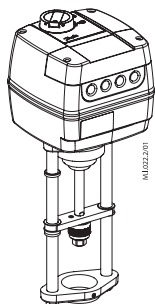

AME 685-1

AME 685-1 tiek lietots kopā ar lielu no spiediena neatkarīgu balansējošo regulējošo vārstu; vārsta tips — AB-QM DN 200 un DN 250.

Tips	Ātrums	Pieslēgšana strāvai	Kontrolesignāls	Atbildes signāls	Korpuss	Koda nr.
AME 685-1	3/6 s/mm	24 V maiņstrāva/ līdzstrāva	0–10 V, 2–10 V, 0–20 mA, 4–20 mA	0–10 V, 2–10 V, 0–20 mA, 4–20 mA	IP54	082H5013

NovoCon® XL


NovoCon® XL ir augstas precizitātes daudzfunkcionāls lauka kopnes izpildmehānisms, kas ir īpaši izstrādāts izmantošanai kopā ar tipa AB-QM no spiediena neatkarīgu balansējošo regulējošo vārstu izmēros DN 200–250, ko izmanto gaisa apmaiņas iekārtās AHU, dzesēšanas kamerās un sadales staciju lietojumos.

Tips	Ātrums	Pieslēgšana strāvai	Kontrolesignāls	Komunikācijas protokols	Korpuss	Koda nr.
NovoCon® XL	3/6/12/24 s/mm	24 V maiņstrāva/ līdzstrāva	0–10 V, 2–10 V, 0–20 mA, 4–20 mA	BACnet MS/TP, Modbus RTU	IP54	003Z8563

Gadījumos, kad ir nepieciešami citi izpildmehānismu tipi, sazinieties ar mūsu vietējo pārdošanas nodaļas pārstāvi.

Konstrukcija

1. Vārpsta
2. Blīvslēga korpuss
3. Rādītājs
4. Regulējošā vārsta konuss
5. Membrāna
6. Diferenciālā spiediena regulatora atspere
7. Noslēgs
8. Membrānas plāksne
9. Iekšējā impulsa caurule

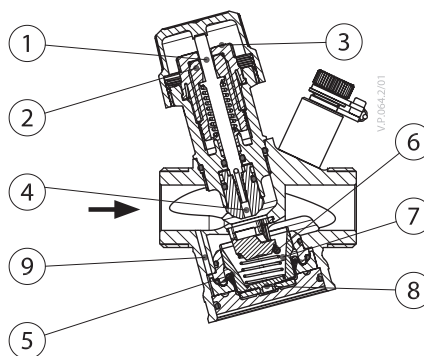

AB-QM DN 15–32

Funkcija:

AB-QM vārsts sastāv no divām daļām:

1. Diferenciālā spiediena regulators
2. Regulējošais vārsts

1. Diferenciālā spiediena regulators DPC


Diferenciālā spiediena regulators uztur konstantu diferenciālo spiedienu regulējošajā vārstā. Spiediena starpība Δp_{cv} ($p_1 - p_2$) uz membrānas tiek balansēta ar atsperes spēku. Mainoties diferenciālajam spiedienam regulējošajā vārstā (mainoties esošajam spiedienam vai regulējošā vārsta kustības dēļ), diferenciālā spiediena regulators tiek pārvietots jaunā pozīcijā, veidojot jaunu līdzsvaru un tādējādi noturot diferenciālo spiedienu konstantā līmenī.

2. Regulējošais vārsts CV


Regulējošajam vārstam ir lineāra raksturlikne. Tam ir gājiena ierobežošanas funkcija, kas ļauj regulēt K_v vērtību. Skalā atzīmētie procenti atbilst 100% plūsmai, kas atzīmēta uz rādītāja. Iestatīšanu veic, pagriežot iestatīšanas pogu vēlamajā pozīcijā.

Konstrukcija (turpinājums)

1. Noslēgšanas skrūve
2. Galvenā atspere
3. Membrāna
4. DP konuss
5. Vārsta ligzda
6. Vārsta korpuss
7. Regulējošā vārsta korpuss
8. Bloķējošā skrūve
9. Skala
10. Blīvslēga korpuss
11. Vārpsta
12. Iekšējā impulsa caurule

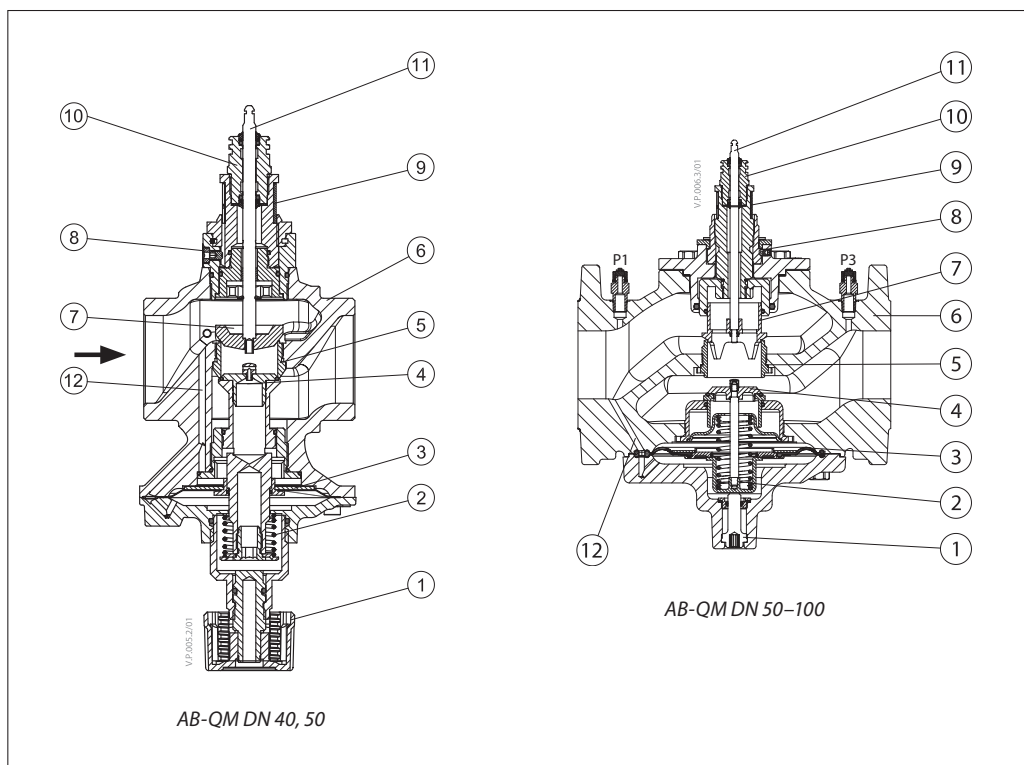


1. Vārsta korpuss
2. Vārsta sēža
3. DPC konuss
4. CV konuss
5. Kontroliera lējums
6. Rites membrāna
7. Regulēšanas skrūve
8. DPC konusa spiediena samazināšanas silfons

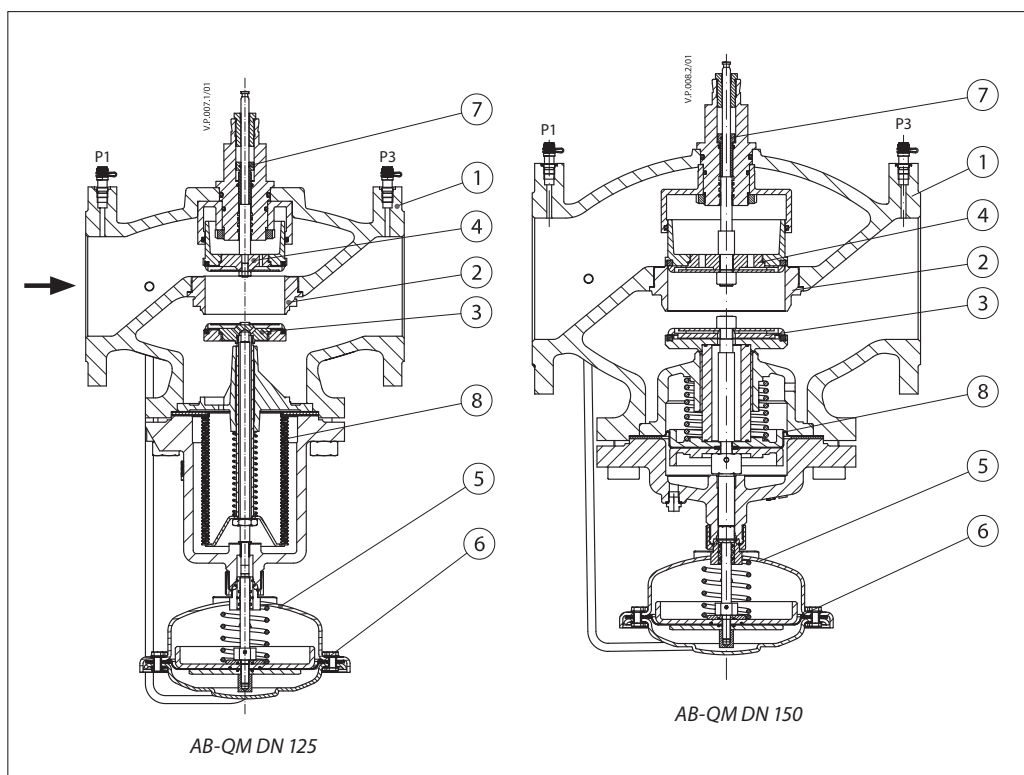

Konstrukcija (turpinājums)

1. Vārsta korpuss
2. Vārsta ligzda
3. DPC konuss
4. CV konuss
5. Kontroliera lējums
6. Rītes membrāna
7. Regulēšanas skrūve
8. DPC konusa spiediena samazināšanas silfons

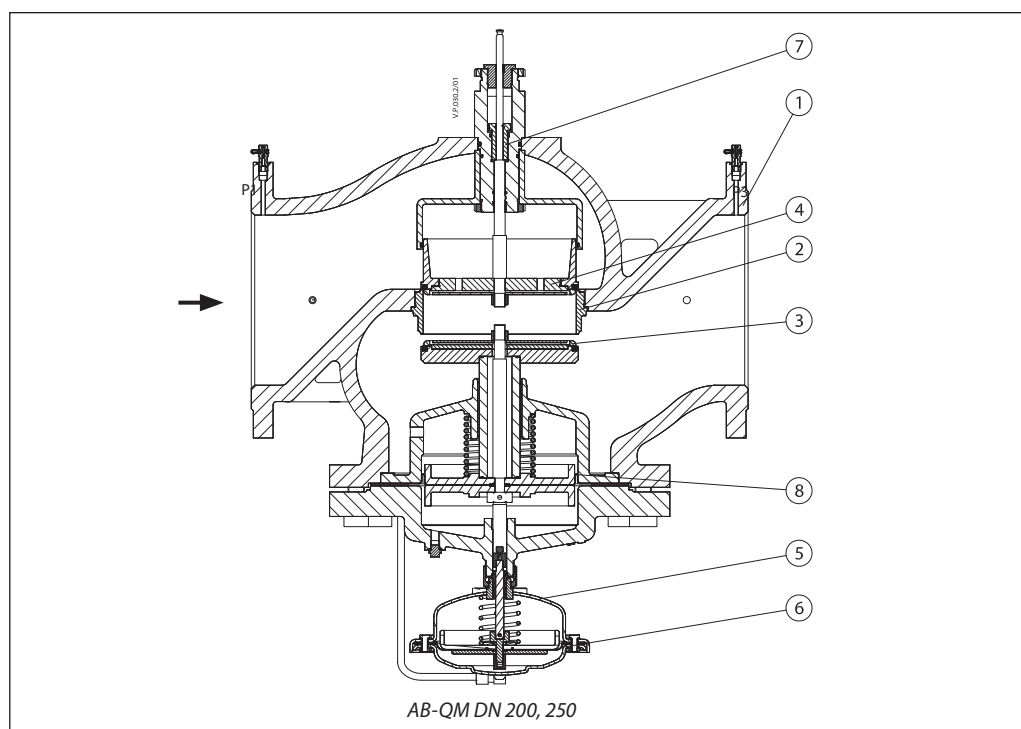

Sākotnējais iestatījums


DN 15–32

Aprēķināto plūsmu var ērti noregulēt, neizmantojot īpašus instrumentus. Lai mainītu priekšiestatījumu (rūpnīcas iestatījums ir 100% (10), veiciet tālāk norādītās darbības.



1. Noņemiet zilo aizsarguzmavu vai uzstādīto izpildmehānismu
2. Pagrieziet rādītāju (pulkstenrādītāju) kustības virzienā, lai samazinātu līdz jaunajam iestatījumam
3. Pagriežot pulkstenrādītāju kustības virzienā, plūsmas vērtība tiek samazināta, bet, pagriežot pretēji pulkstenrādītāju kustības virzienam, tā tiek palielināta

DN 15–32



Iestatījums: 0 = 0%
10 = 100%

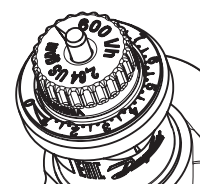

DN 40–100

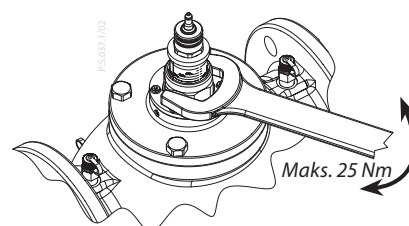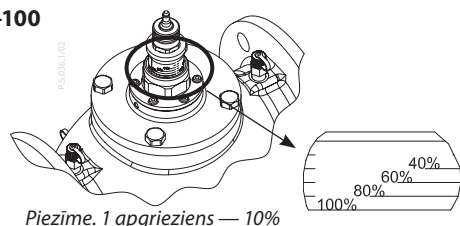

DN 125–250

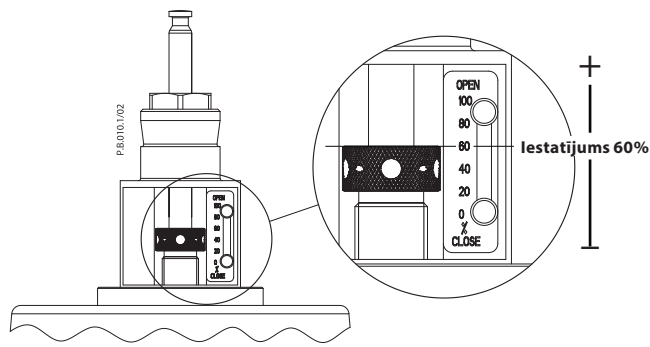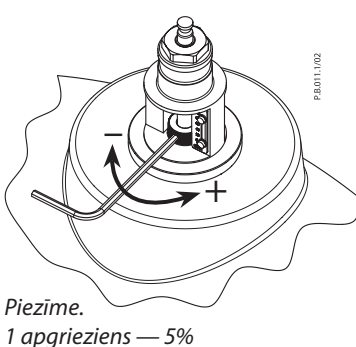

Mērīšanas metode

AB-QM DN 40–250

AB-QM DN 15–32

Mērnipeļi tiek novietoti tā, lai izmērītu diferenciālo spiedienu $p_1 - p_2$ (sk. 1. att.). Tāpēc izmērīto diferenciālo spiedienu var izmantot, lai tieši aprēķinātu plūsmu. Tā kā mērījumus mērīšanas punktos ietekmē dinamiskais spiediens, turbulence, plūsmas modeļi, iekšējās pielāgšanas, iestatīšanas precizitāte un mērierīču precizitāte, mēs uzskatām, ka kopējā mērījumu precizitāte ir zemāka nekā vārsta veiktspēja. Tomēr plūsmas mērījumu precizitāte vienmēr būs $\pm 10\%$ robežās iestatījumu diapazonā no 20 līdz 100% (DN 15–32) vai no 40 līdz 100% (DN 40–250) un no $dp_{\min}$ līdz $dp_{\max}$.


Tāpēc mēs iesakām neregulēt iestatījumu, ja rezultāts ir 10% robežās no paredzamās plūsmas.

Plūsmas aprēķināšana

$$\Delta p_{cv} = p_1 - p_2$$

$$Q = kv_{cv} \times \sqrt{\Delta p_{cv}}$$

Lai apskatītu kv_{cv} vērtības, noklikšķiniet uz saites uz AB-QM plūsmas pārbaudītāja dokumentu: <https://assets.danfoss.com/documents/latest/195768/AM322356127863en-010102.pdf>

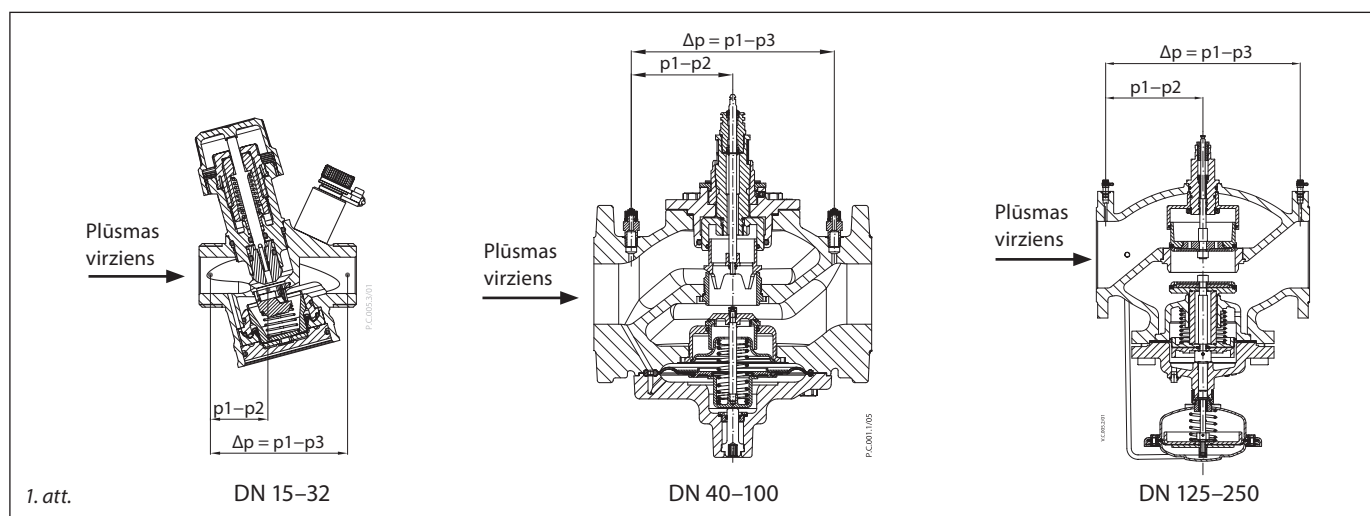

Apkope

DN 15–32

Noslēgšanas funkcijas izmantošanai apkalpošanas nolūkos vārstu var uzstādīt plūsmas vai atpakaļgaitas caurulē.

DN 40–100

Noslēgšanas funkcijas izmantošanai apkalpošanas nolūkos vārstu var uzstādīt plūsmas vai atpakaļgaitas caurulē.

Vārstiem ir nodrošināta manuālas noslēgšanas iespēja ar izolēšanas funkciju, ja diferenciālais spiediens nepārsniedz 16 bārus.

DN 125–250

Noslēgšanas funkcijas izmantošanai apkalpošanas nolūkos vārstu var uzstādīt plūsmas vai atpakaļgaitas caurulē.

Lai izmantotu noslēgšanas funkciju, iestatiet vārstu pozīcijā 0%.


Nosacījumi

Vārsts ir no spiediena neatkarīgs balansēšanas un regulējošais vārsts, tādēļ vadības raksturlikne nav atkarīga no pieejamā spiediena un iestatījuma. Ražotājs: Danfoss AB-QM vai ekvivalents.


No spiediena neatkarīgajam vārstam ir jābūt tālāk norādītajām opcijām.

- Automātiska plūsmas ierobežošanas funkcija
- Konstrukcija ar membrānu, lai samazinātu nosprostošanās risku
- Modulācija 1% apmērā zem iestatītās plūsmas neatkarīgi no iestatījuma
- Uz vārsta skaidri norādīta maksimālā plūsma
- Pilnas pilnvaras attiecībā uz visiem iestatījumiem
- Aizvēršanās spēja 16 bāru diferenciālā spiediena gadījumā.
- Lineāra vadības raksturlikne
- Lineārais iestatījums
- Regulēšanas diapazons 1:1000
- Mērnipeļi sūkņa optimizācijai un plūsmas pārbaudei vārstiem DN 15–250. No viena piegādātāja pieejamais vārstu tipu diapazons ir DN 15–250
- Iespēja mainīt visu izmēru vārstu raksturlikni no lineārās raksturliknes uz raksturlikni ar vienādu procentuālo sadalījumu, regulējot izpildmehānisma iestatījumus
- Noplūdes ātrums gadījumā, ja nav redzama noplūde (IEC 60534-4:2007 IV klase), vārstam DN 15–20, ja tiek izmantots kombinācijā ar ieteicamo izpildmehānismu
- Noplūde 0,05% apmērā no Q_{nom} vārstam DN 25–100 (IEC 60534-4:2007 III klase), ja tiek izmantots kombinācijā ar ieteicamo izpildmehānismu
- Noplūde 0,01% apmērā no Q_{nom} vārstam DN 125–250 (IEC 60534-4:2007 IV klase), ja tiek izmantots kombinācijā ar ieteicamo izpildmehānismu
- Plūsmas mērījumi ar mērnipeļiem saskaņā ar BS7350:1990


Izmēri

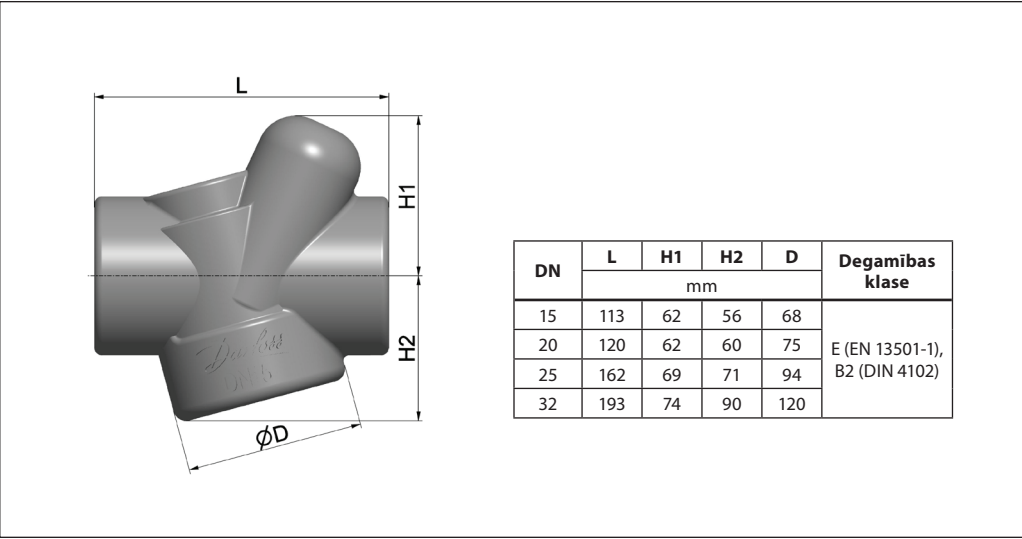

Izmēri


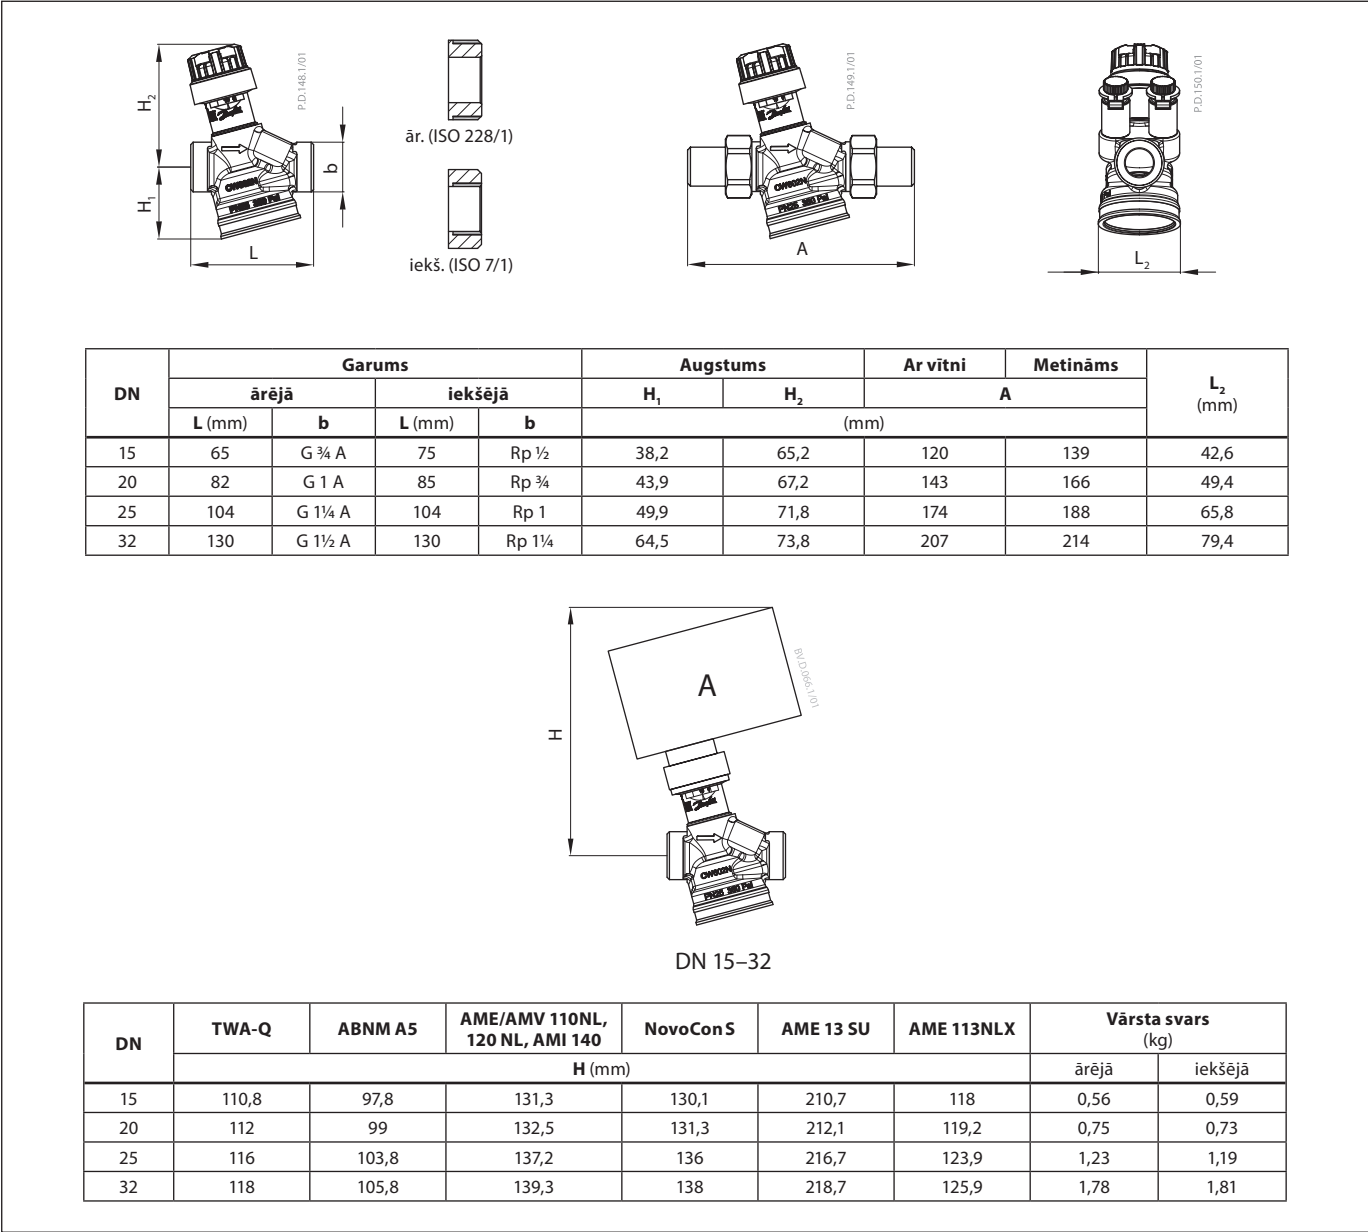


Izmēri (turpinājums)

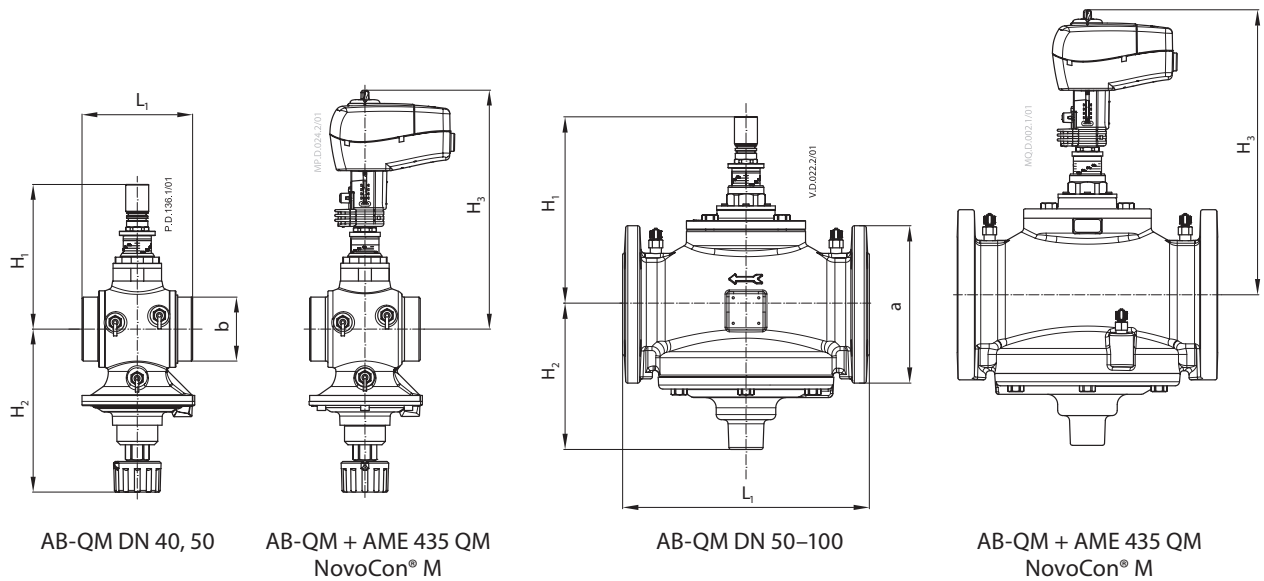


DN	L ₁	H ₁	H ₂	H ₃	b (ISO 228/1)	Svars kg
40	110	170	174	280	G 2	6,9
50	130	170	174	280	G 2½	7,8

DN	L ₁	H ₁	H ₂	H ₃	a (EN 1092-2)	Svars (kg)
50	230	170	174	280	165	14,2
65	290	220	172	330	185	38,0
80	310	225	177	335	200	45,0
100	350	240	187	350	220	57,0

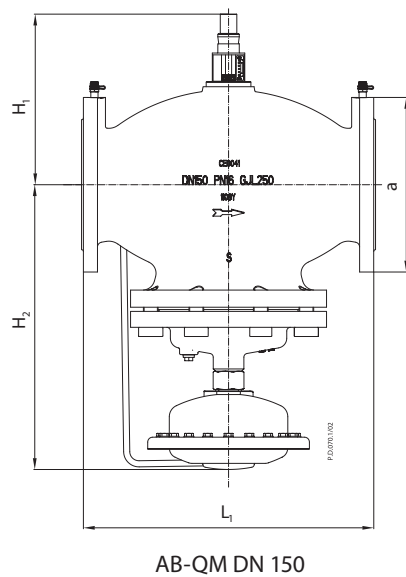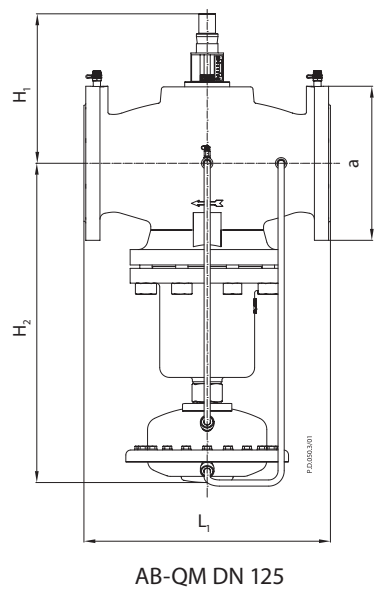

DN	L ₁	H ₁	H ₂	a (EN 1092-2)	Svars (kg)
125	400	234	532	250	85,3
150	480	308	465	285	138

Izmēri (turpinājums)

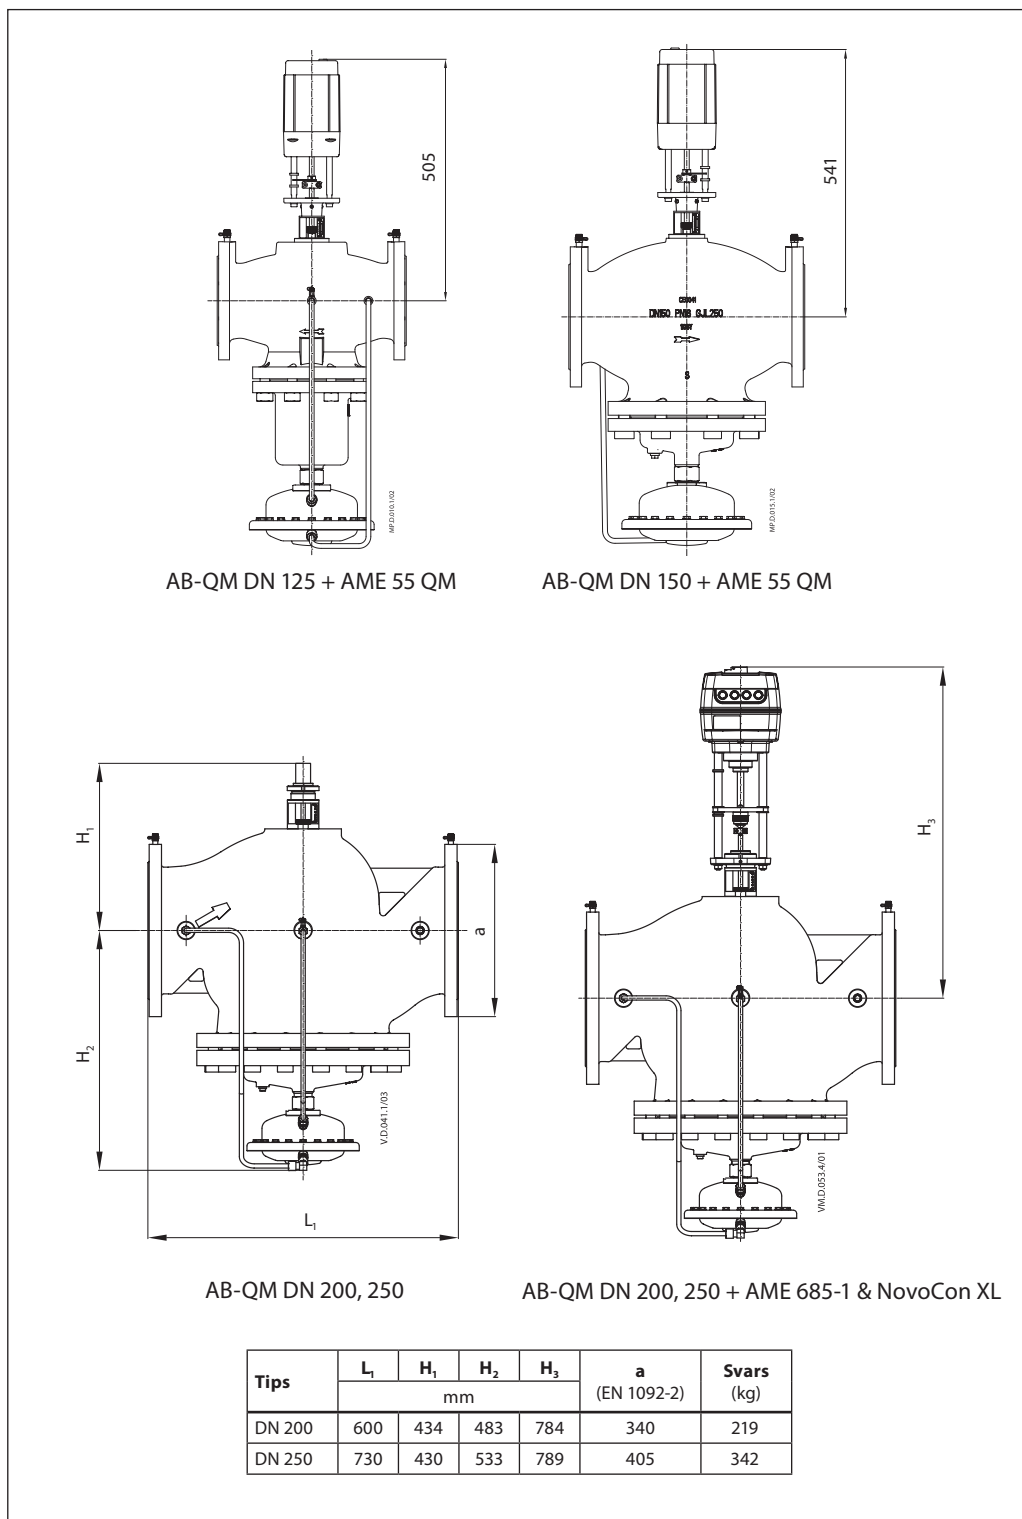

Danfoss SIA

Climate Solutions • danfoss.lv • +371 67 339 166 • klientuserviss.lv@danfoss.com

Jebkāda informācija, ieskaitot, bet neaprobežojoties ar informāciju par preču sortimentu, to pielietojumu vai izmantošanu, preču konstrukciju, svaru, izmēriem, apjomu vai jebkuriem citiem tehniskiem datiem preču rokasgrāmatās, katalogu aprakstos, reklāmās utt., kas ir atklāta rakstiski, mutiski, elektroniski, tiešsaistē vai lejupielādējot, tiek uzskatīta par informatīvu, un ir saistoša tikai tad, ja norādīts skaidrā atsauce, kas ietverta cenas piedāvājumā vai pasūtījuma apstiprinājumā, un tikai tāda apmērā, kā norādīts. Danfoss nevar uzņemties nekādu atbildību par iespējamām kļūdām katalogos, brošūrās videoklipos un citos materiālos.

Danfoss patur tiesības bez paziņojuma ieviest preču izmaiņas. Tas attiecas arī uz pasūtītājiem, bet nepieņēmašajām precēm ar noteikumu, ka šādas izmaiņas var tikt veiktas, nemainot preces formu, piemērotību vai funkcijas.

Visas preču zīmes šajā materiālā ir Danfoss A/S vai Danfoss grupas uzņēmumu preču zīmes. Danfoss un Danfoss logotips ir Danfoss A/S preču zīmes. Visas tiesības rezervētas.