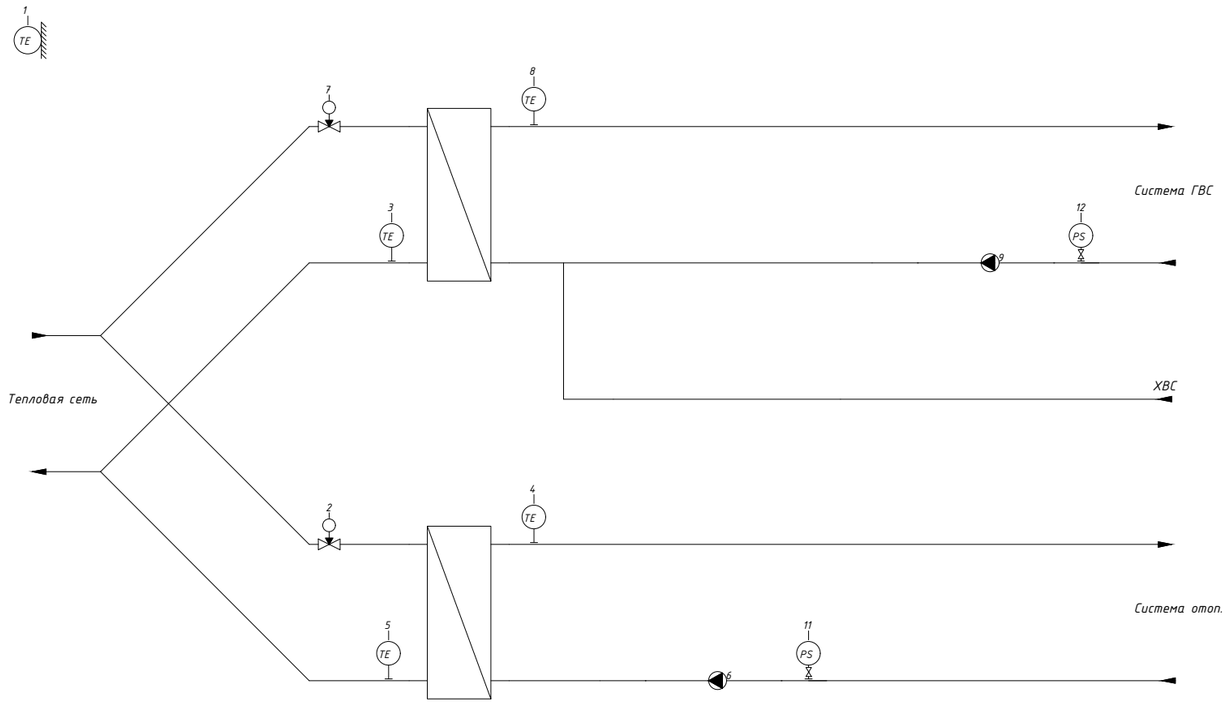

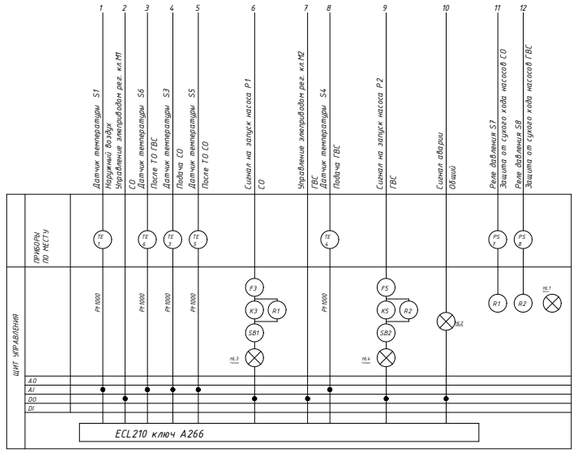

Изм.	Кол.уч.	Лист.	№док.	Подп.	Дата			
Разраб.						Стадия	Лист	Листов
Пров.								
Т. контр.								
Н. контр.								
Утв.								

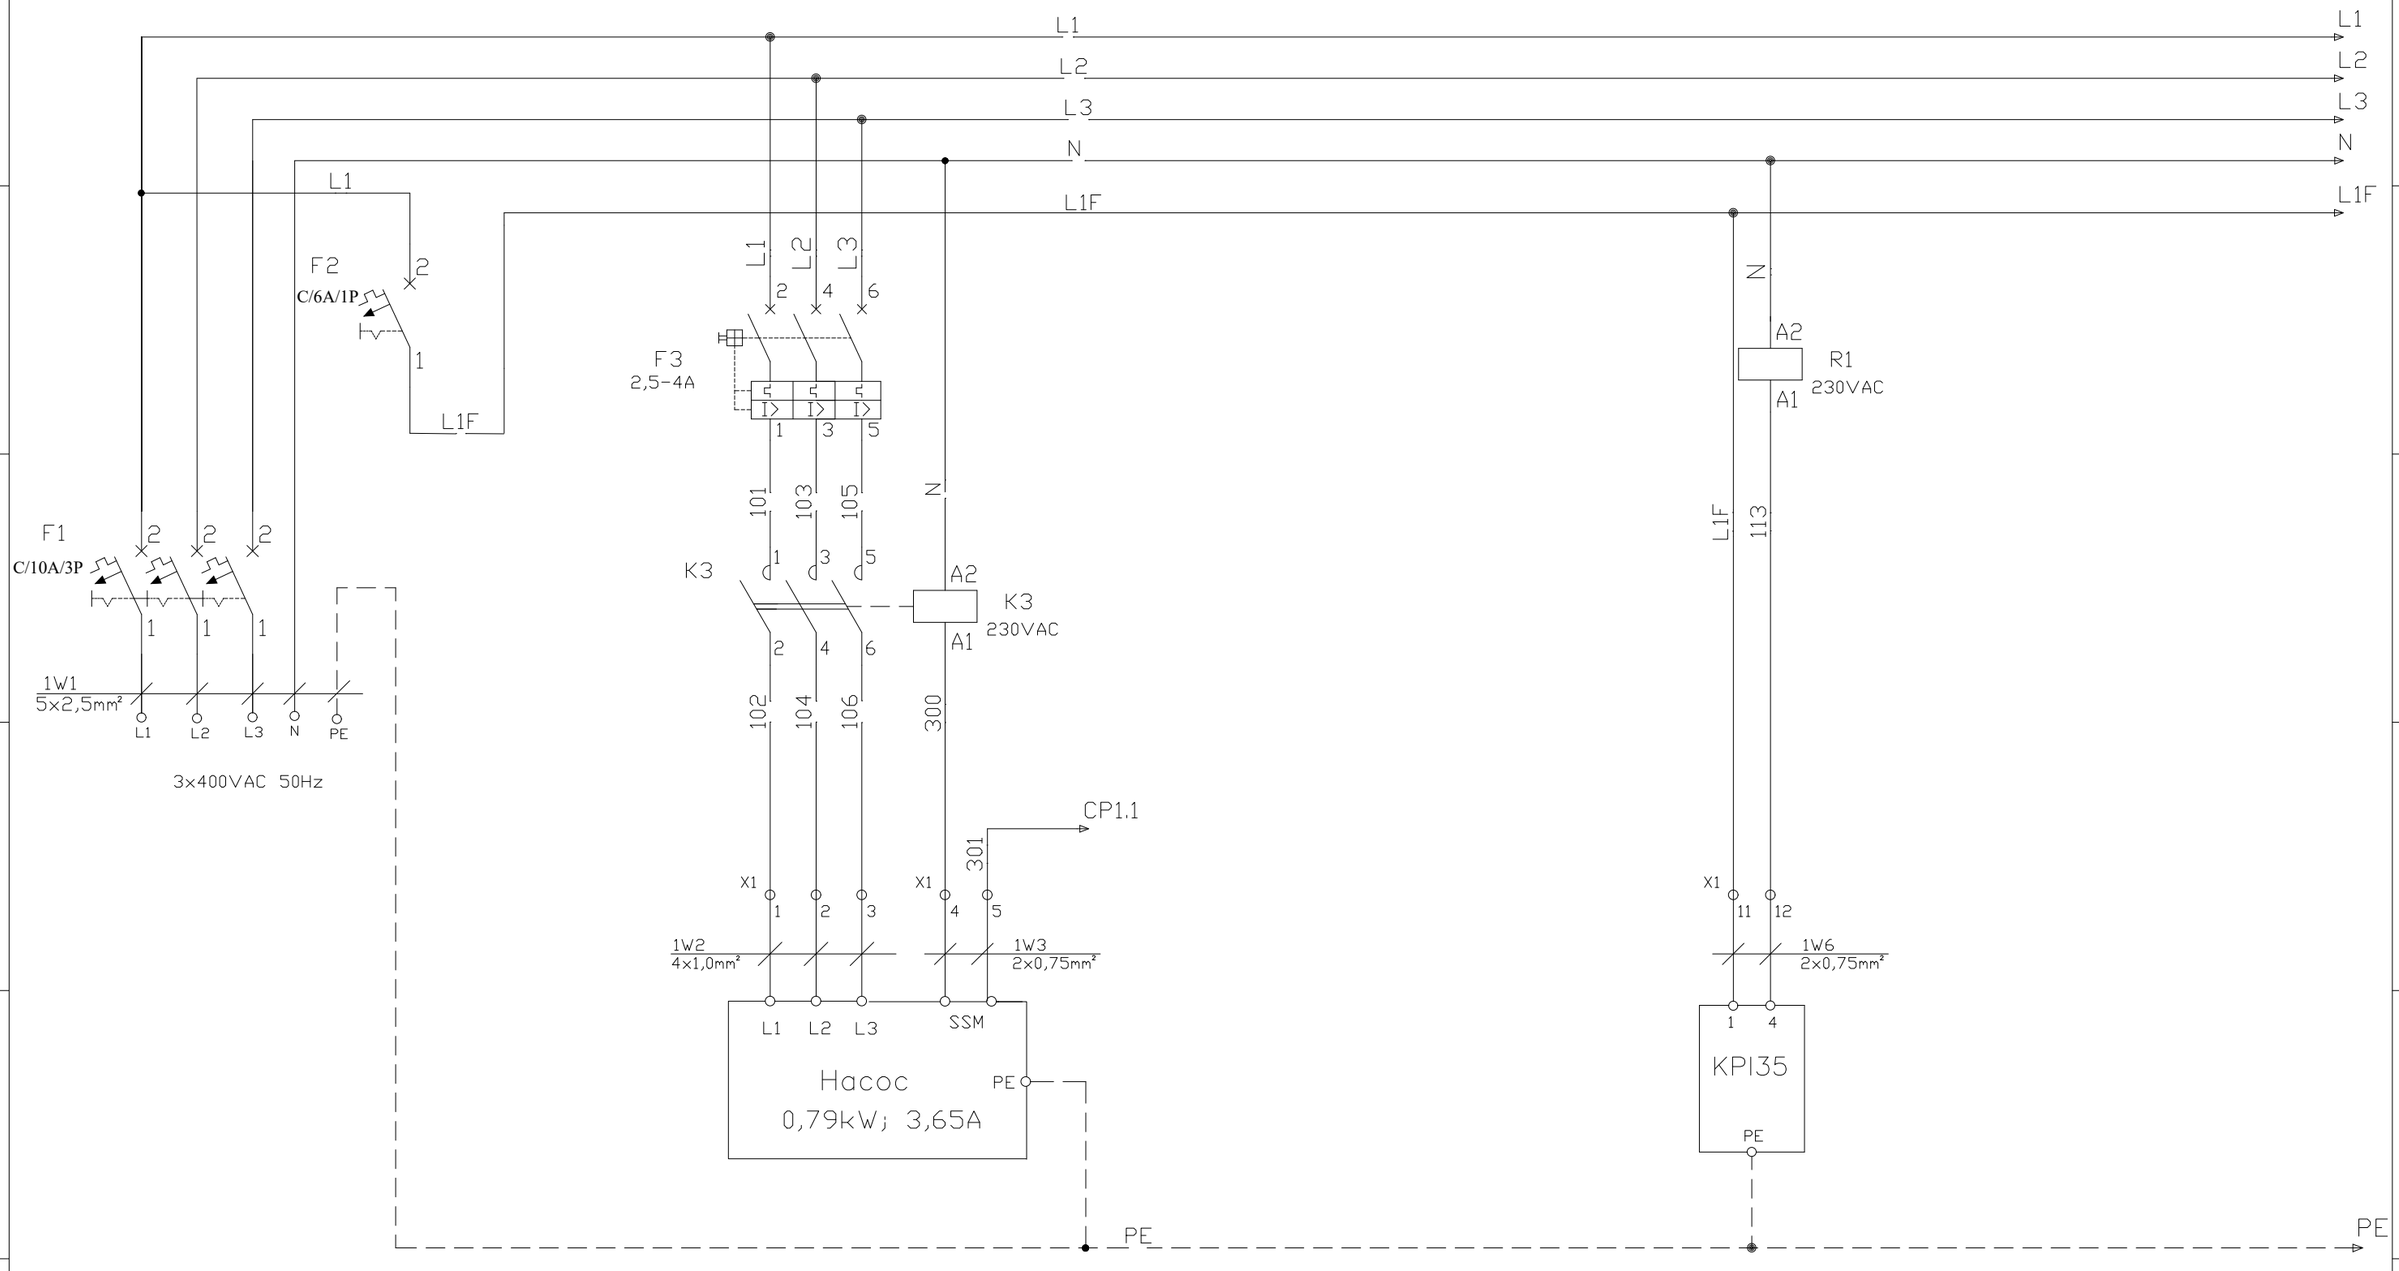

Насос СО

Реле давления
сухой ход СО

SH. 1
OF 5

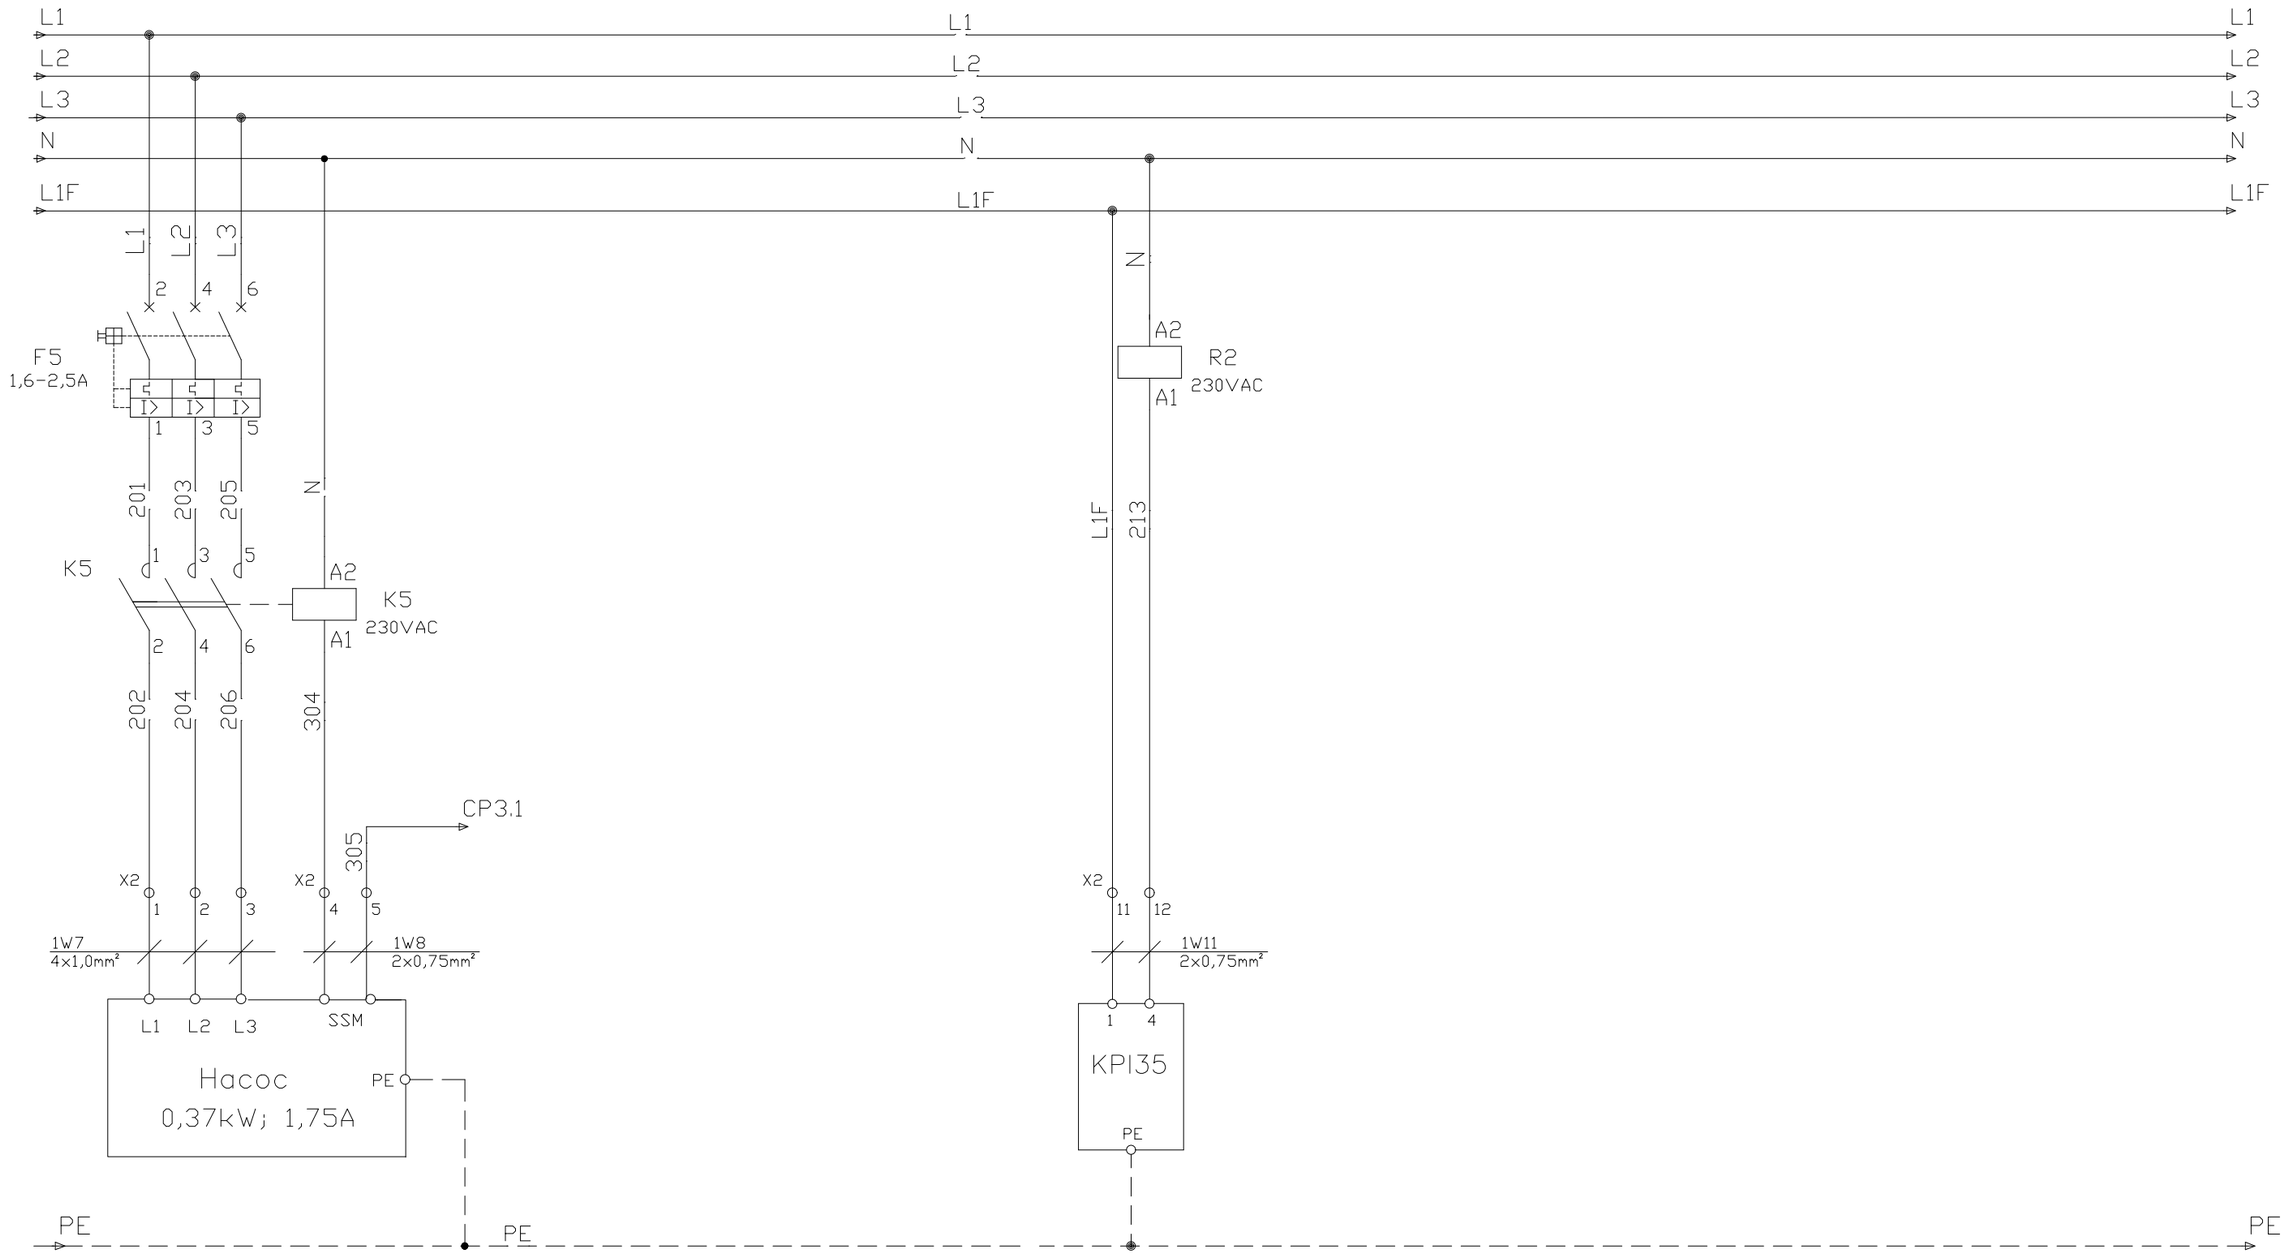

Насос ГВС

Реле давления
сухой ход ГВС

SH. 2
OF 5

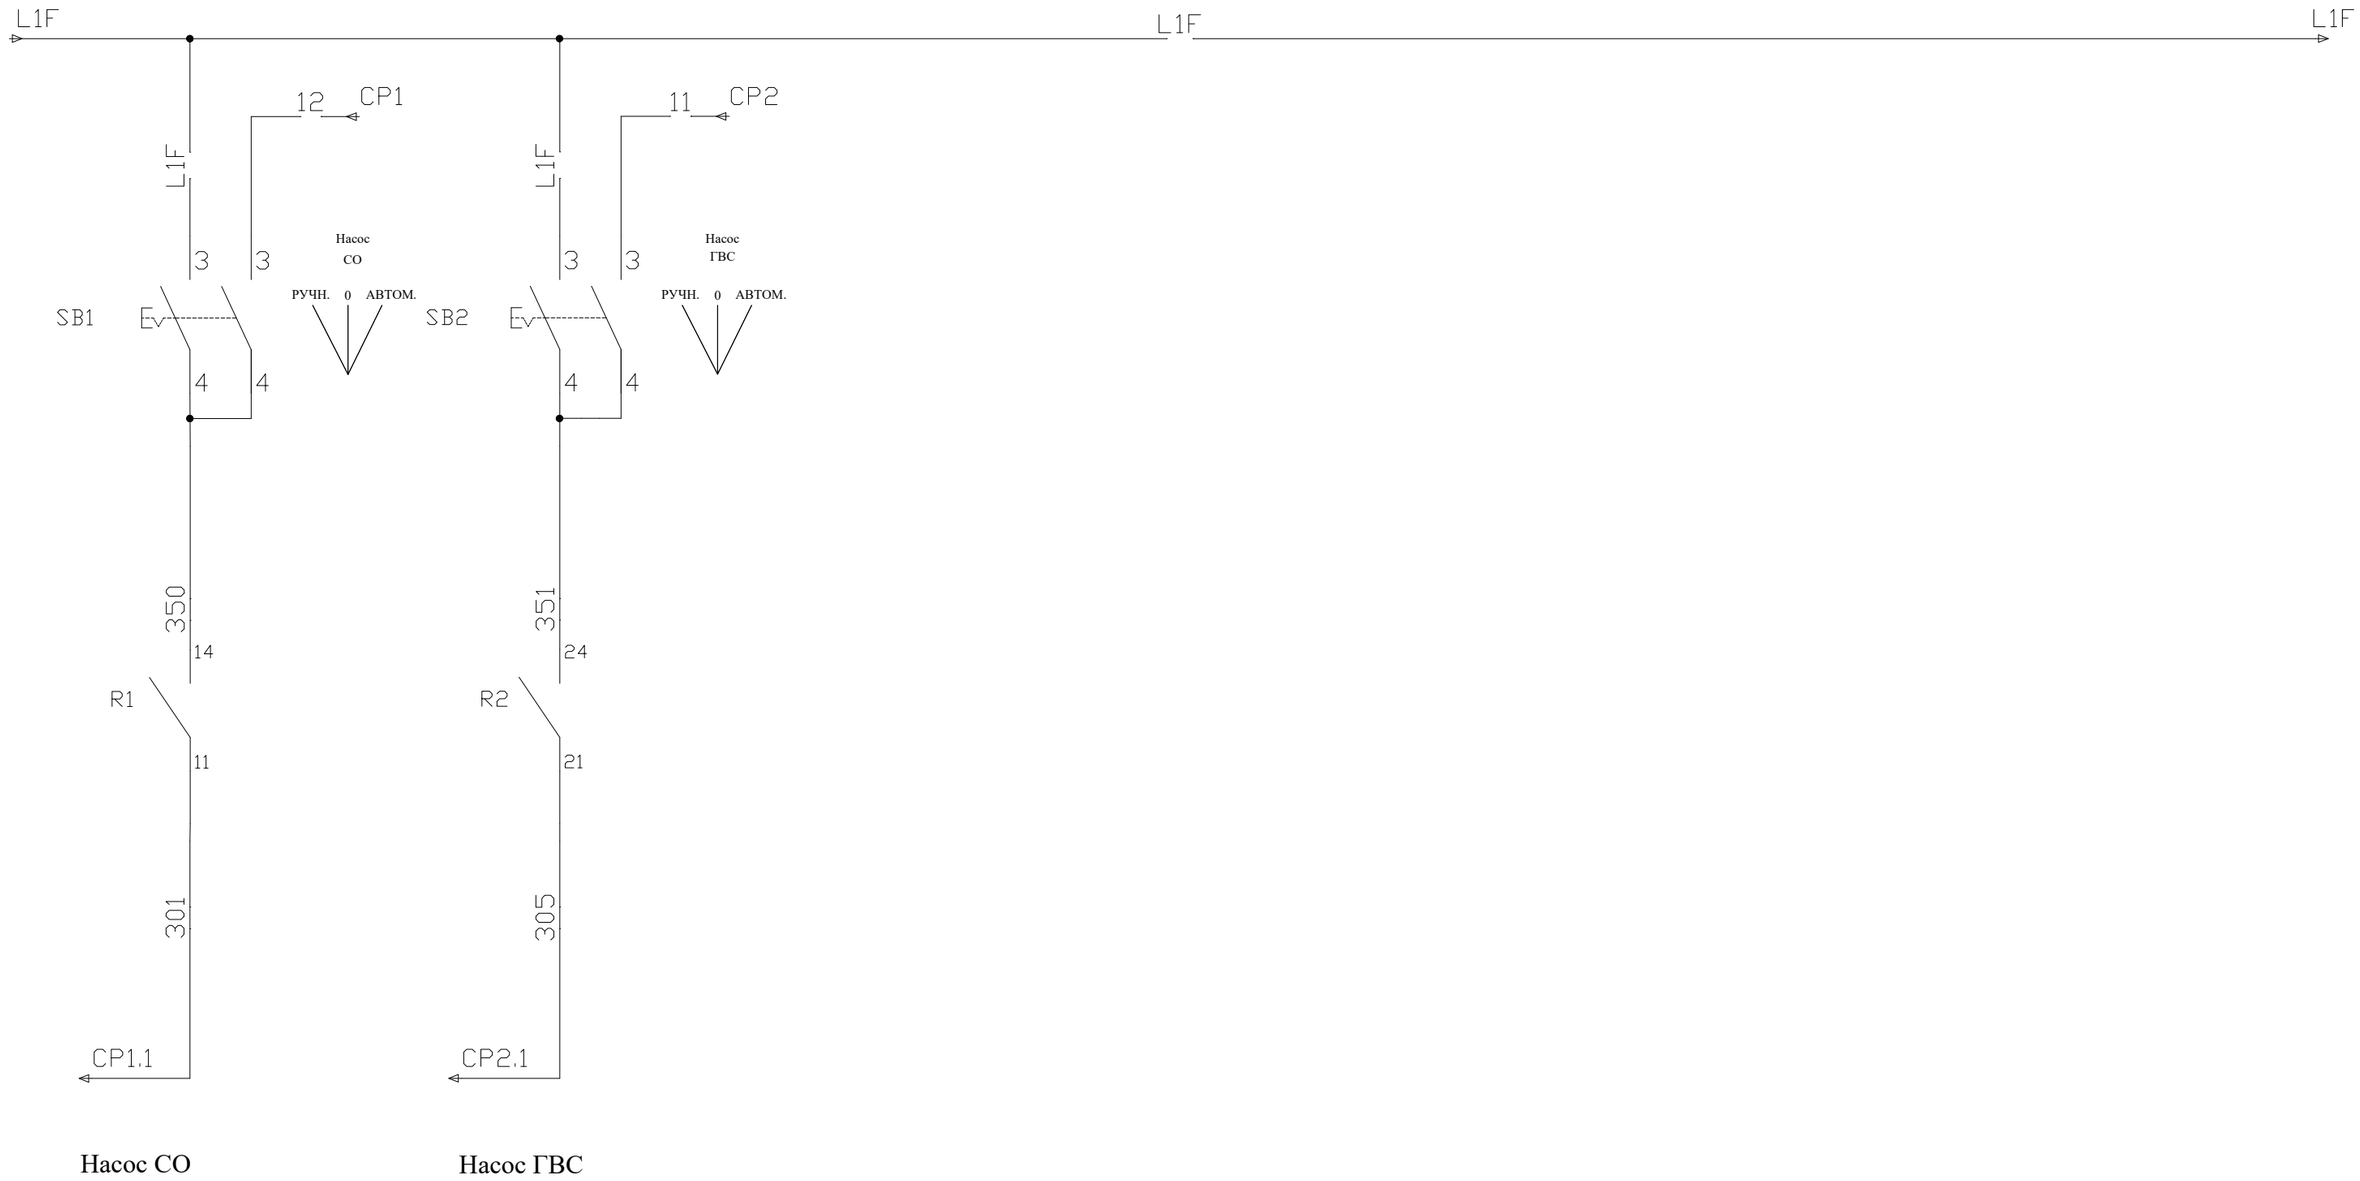
L1F
L1F
L1F
12
CP1
11
CP2
L1F
L1F
3
3
3
3
Насос
СО
Насос
ГВС
РУЧН. 0 АВТОМ.
РУЧН. 0 АВТОМ.
SB1
SB2
4
4
4
4
350
351
14
24
R1
R2
11
21
301
305
CP1.1
CP2.1
Насос СО
Насос ГВС

SH. 3
OF 5

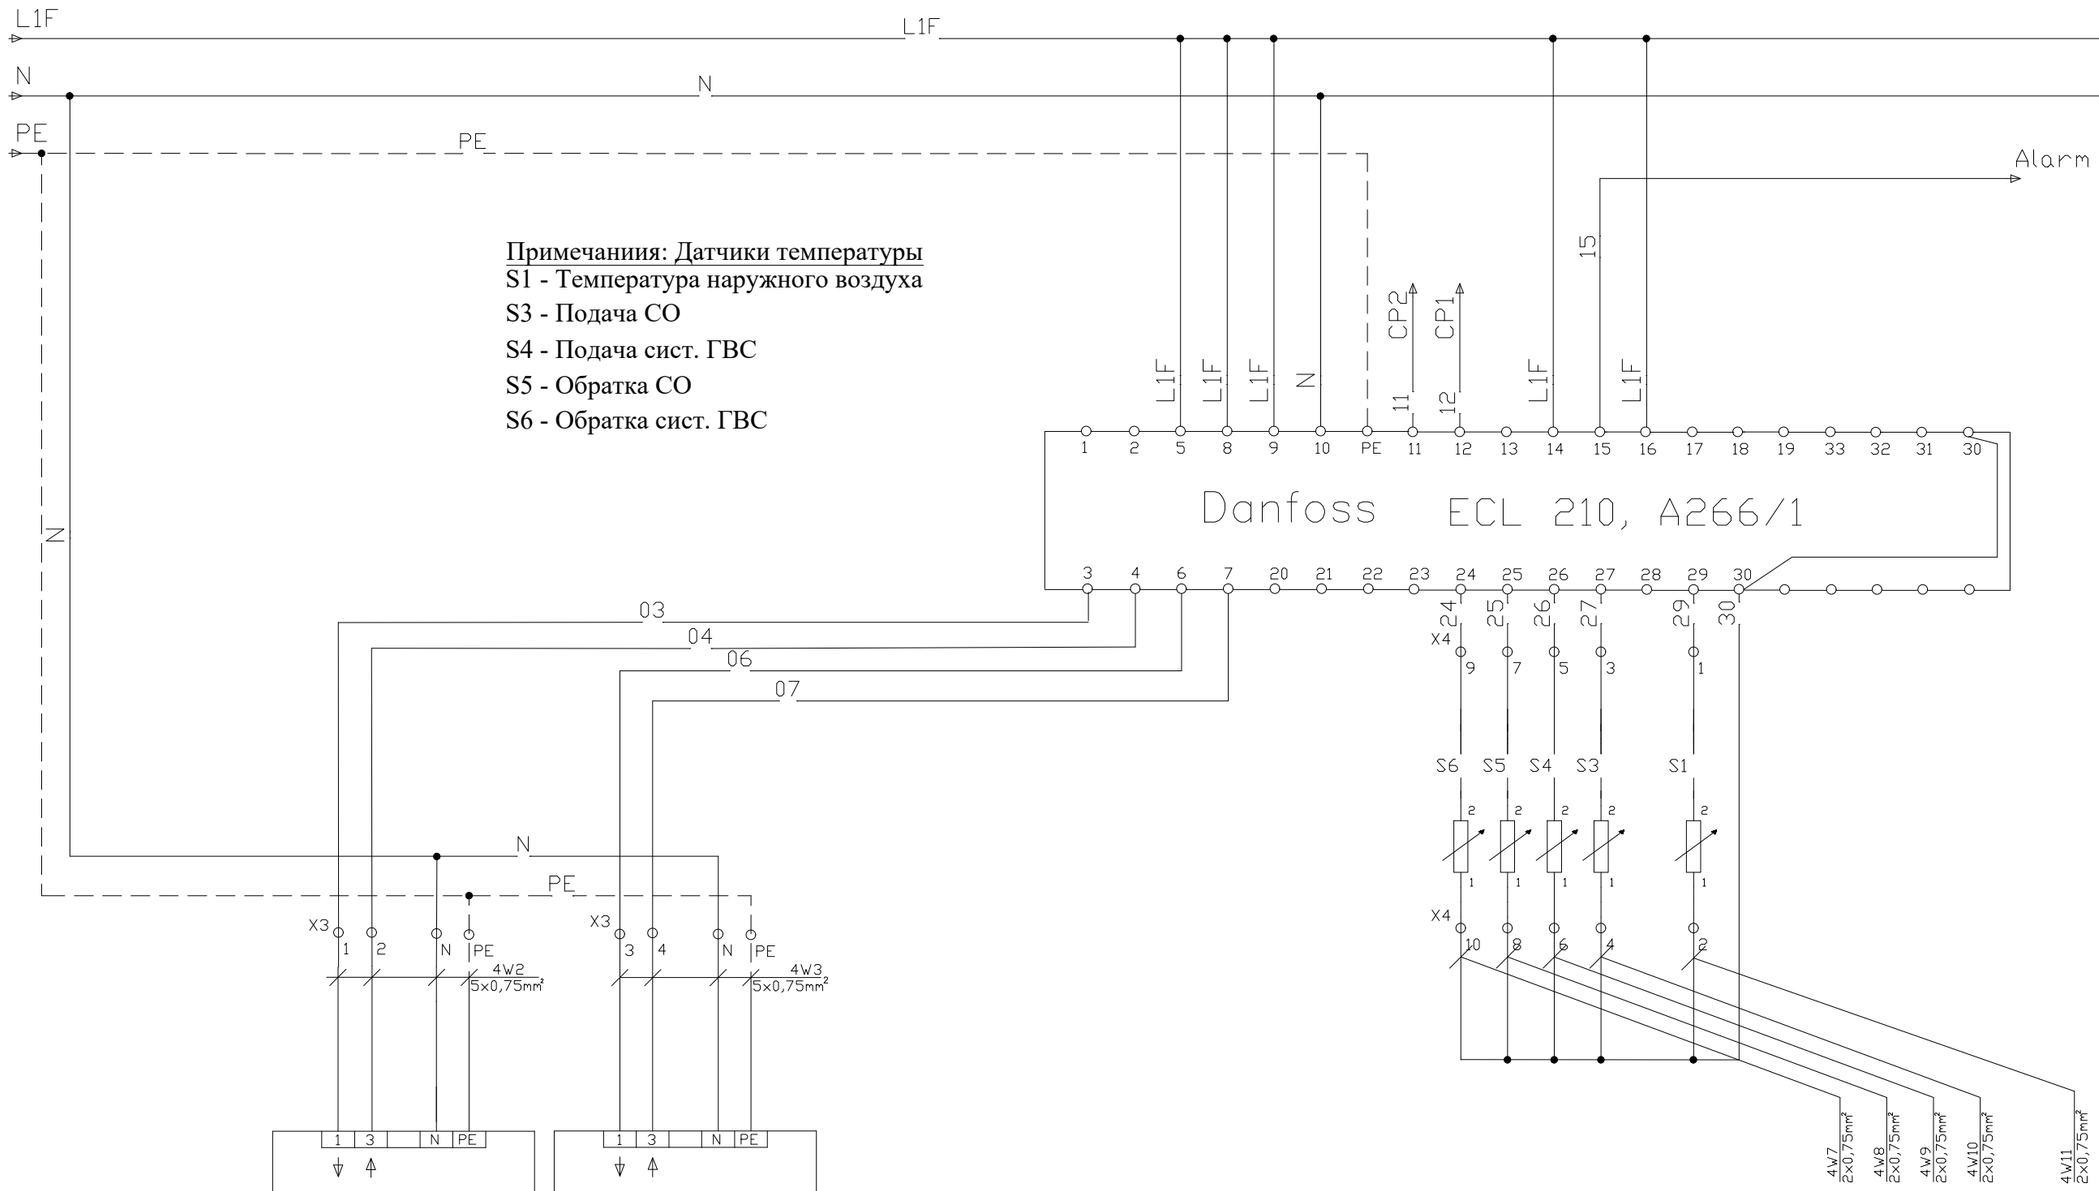

Примечаниия: Датчики температуры

S1 - Температура наружного воздуха

S3 - Подача СО

S4 - Подача сист. ГВС

S5 - Обратка СО

S6 - Обратка сист. ГВС

Электропривод клапана СО

Электропривод клапана ГВС

SH. 4
OF 5

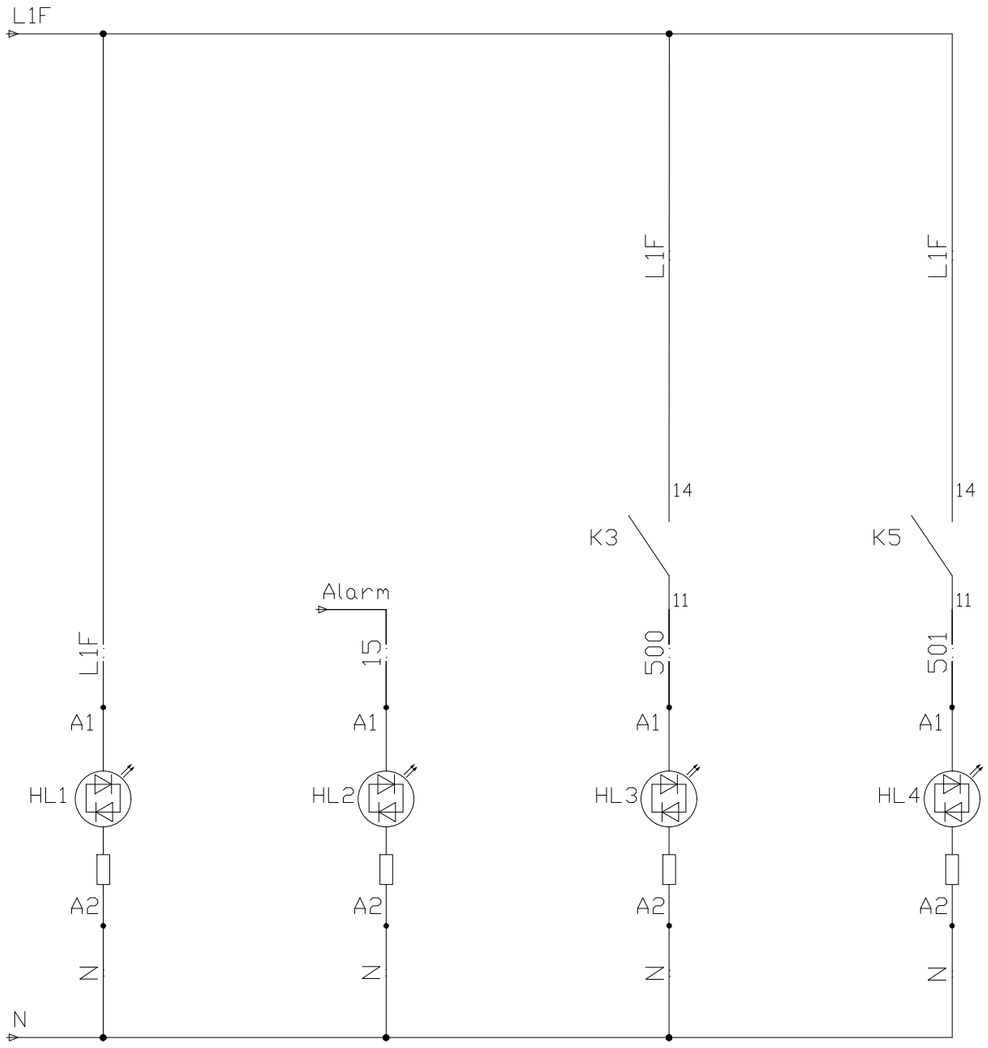

Электропитание ECL включено

Авария ECL

СО работает насос

ГВС работает насос

SH. 5
OF 5