


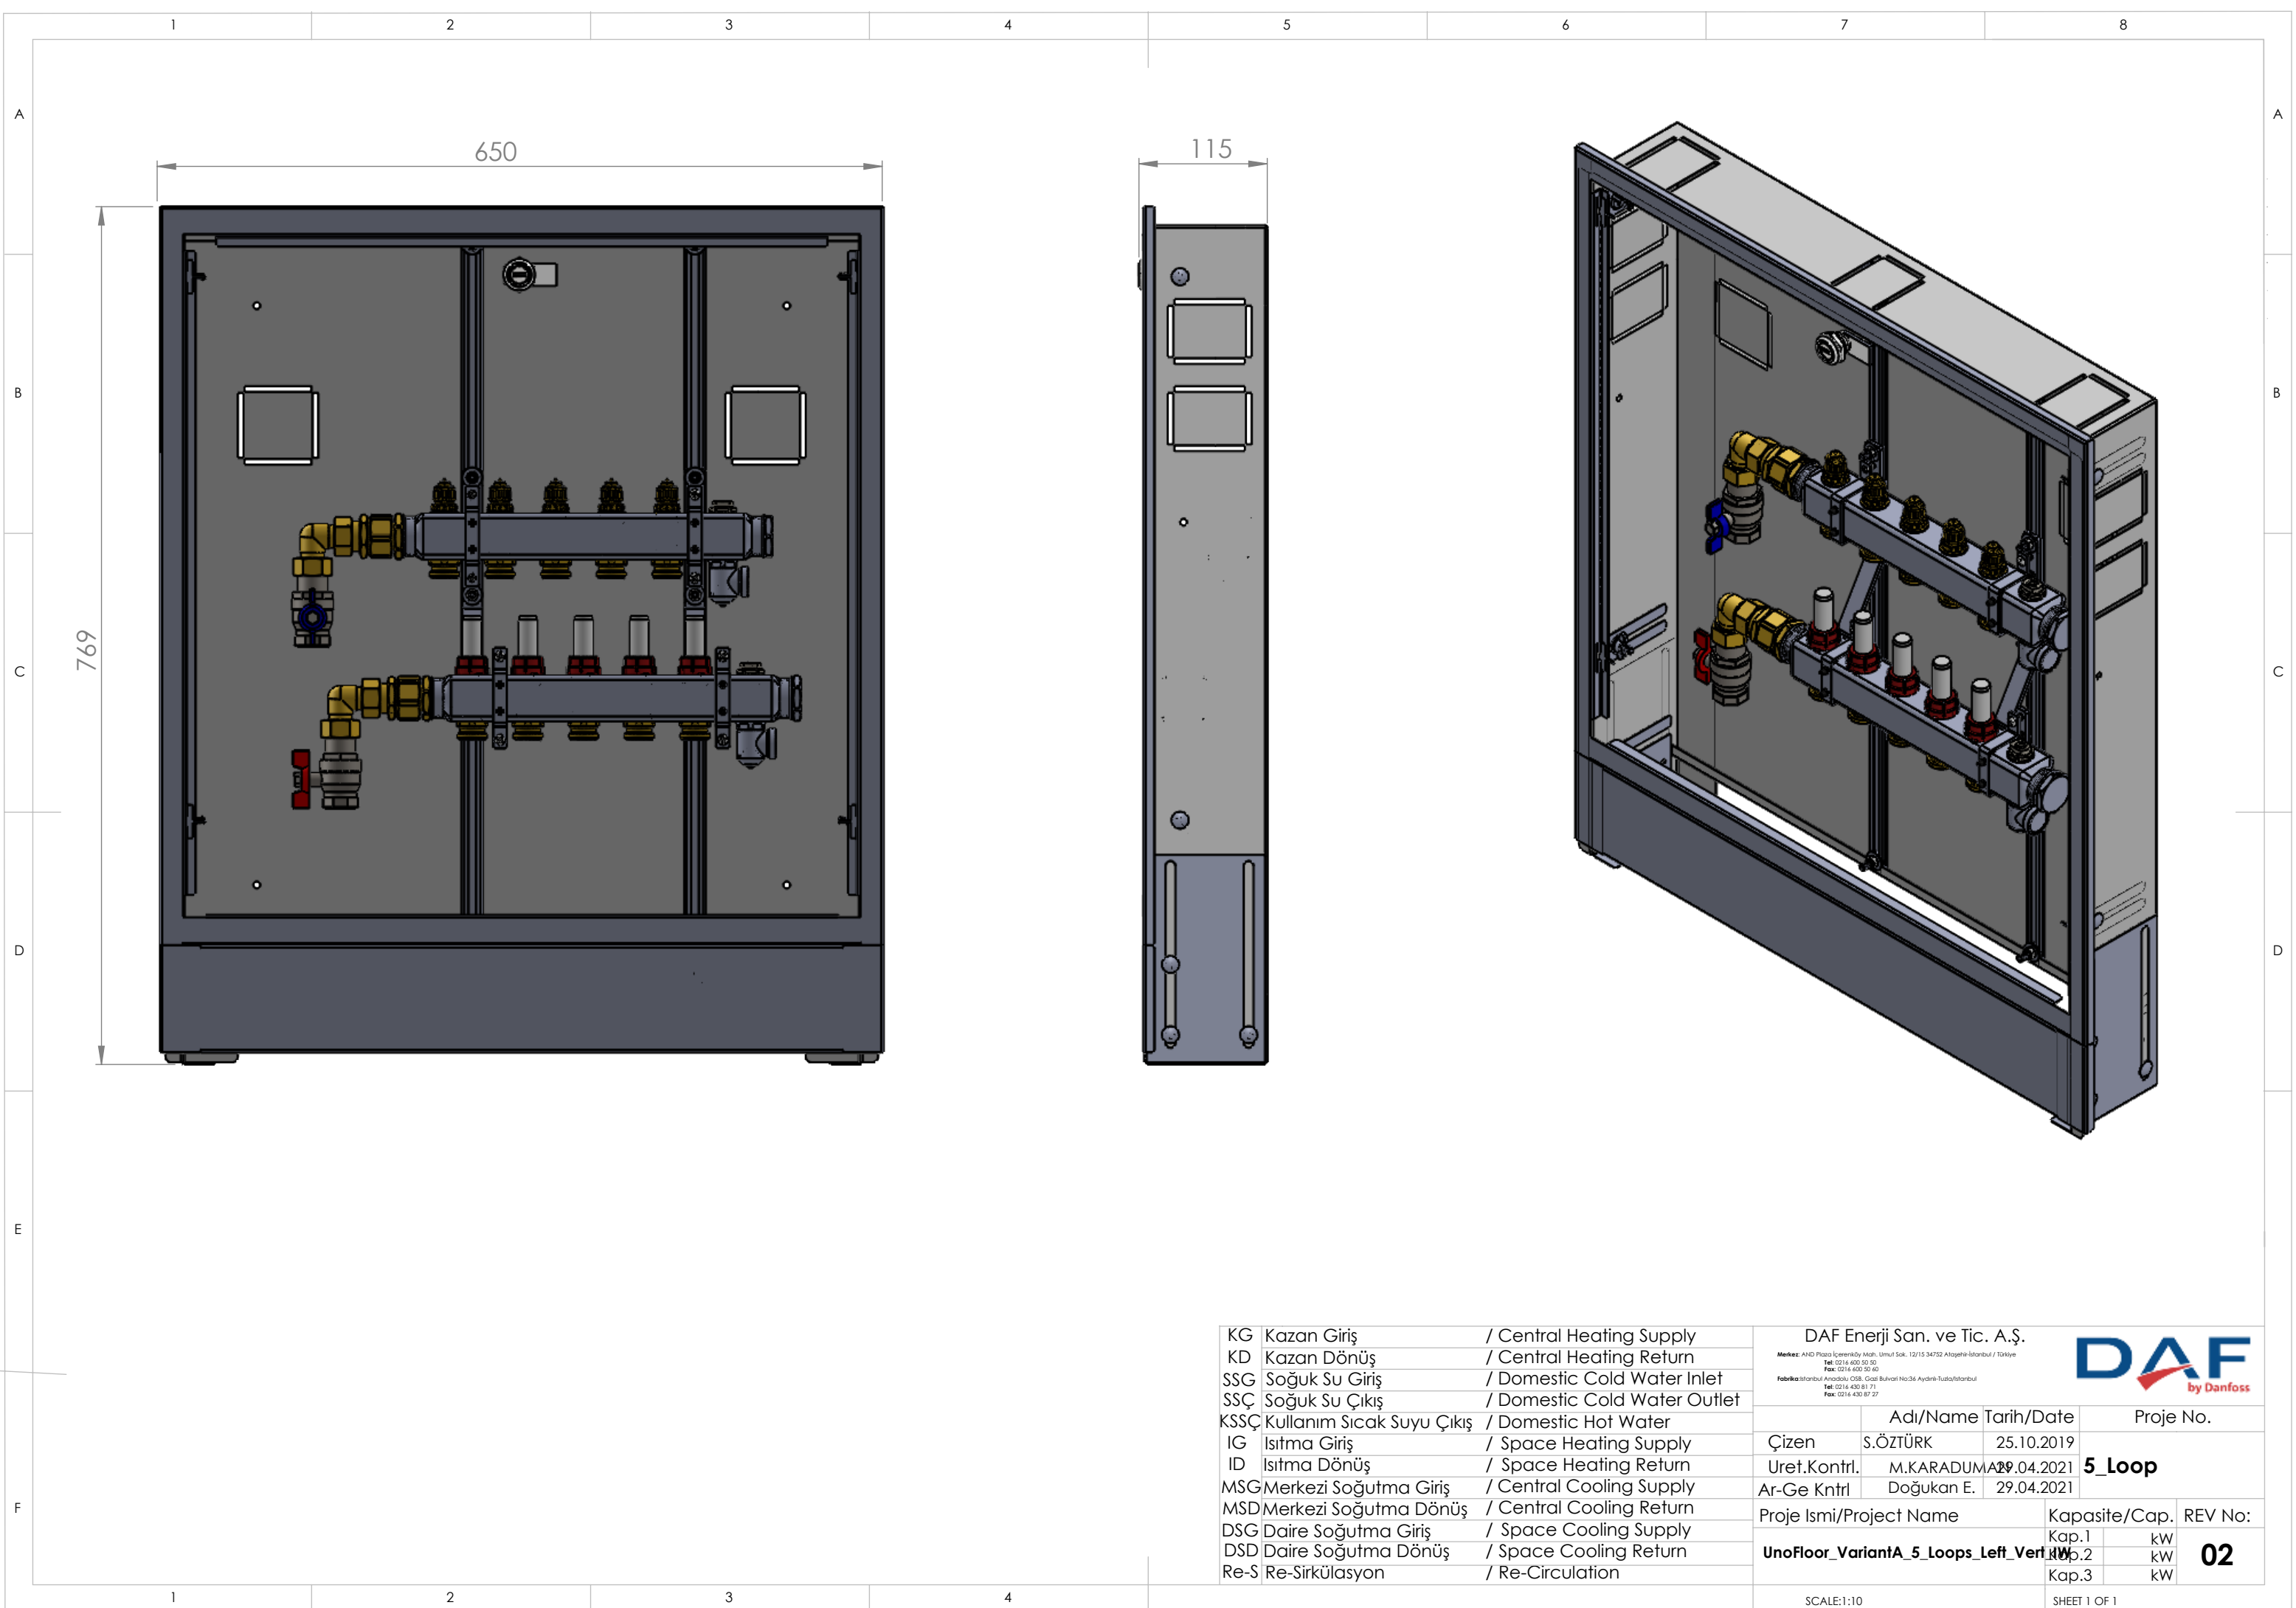

KG Kazan Giriş / Central Heating Supply	DAF Enerji San. ve Tic. A.Ş.			
KD Kazan Dönüş / Central Heating Return	Merkez: ANİD Plaza İçerenköy Mah. Umut Sok. 12/15 34752 Ataşehir-İstanbul / Türkiye Tel: 0216 430 50 50 Fax: 0216 430 50 40 Fabrika: İstanbul Anadolu CBB, Gaz Bulvarı No:36 Aydınlı-Tuzla/İstanbul Tel: 0216 430 81 71 Fax: 0216 430 87 27			
SSG Soğuk Su Giriş / Domestic Cold Water Inlet	DAF by Danfoss			
SSÇ Soğuk Su Çıkış / Domestic Cold Water Outlet				
KSSÇ Kullanım Sıcak Suyu Çıkış / Domestic Hot Water				
IG Isıtma Giriş / Space Heating Supply	Çizen	Adı/Name	Tarih/Date	Proje No.
ID Isıtma Dönüş / Space Heating Return	Uret.Kontrl.	S.ÖZTÜRK	25.10.2019	5_Loop
MSG Merkezi Soğutma Giriş / Central Cooling Supply	Ar-Ge Kntrl.	M.KARADUMAN	29.04.2021	
MSD Merkezi Soğutma Dönüş / Central Cooling Return	Doğukan E.			29.04.2021
DSG Daire Soğutma Giriş / Space Cooling Supply	Proje İsmi/Project Name			Kapasite/Cap.
DSD Daire Soğutma Dönüş / Space Cooling Return	UnoFloor_VariantA_5_Loops_Left_Ventil			Kap.1
Re-S Re-Sirkülasyon / Re-Circulation				Kap.2
				Kap.3
	SCALE:1:10			REV No: 02
				SHEET 1 OF 1