
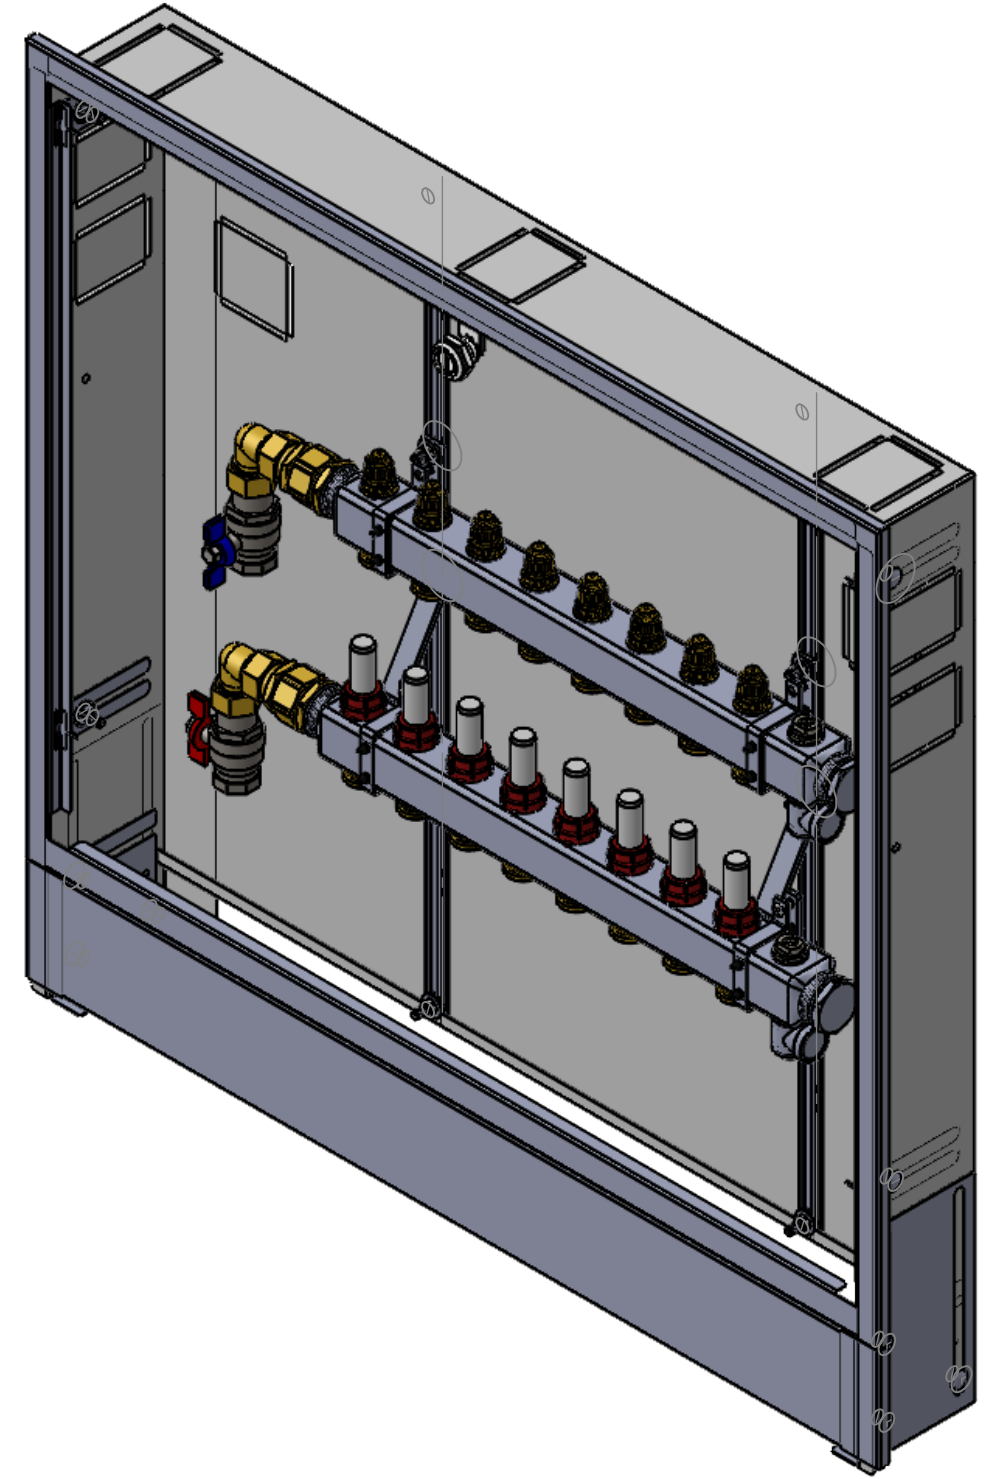


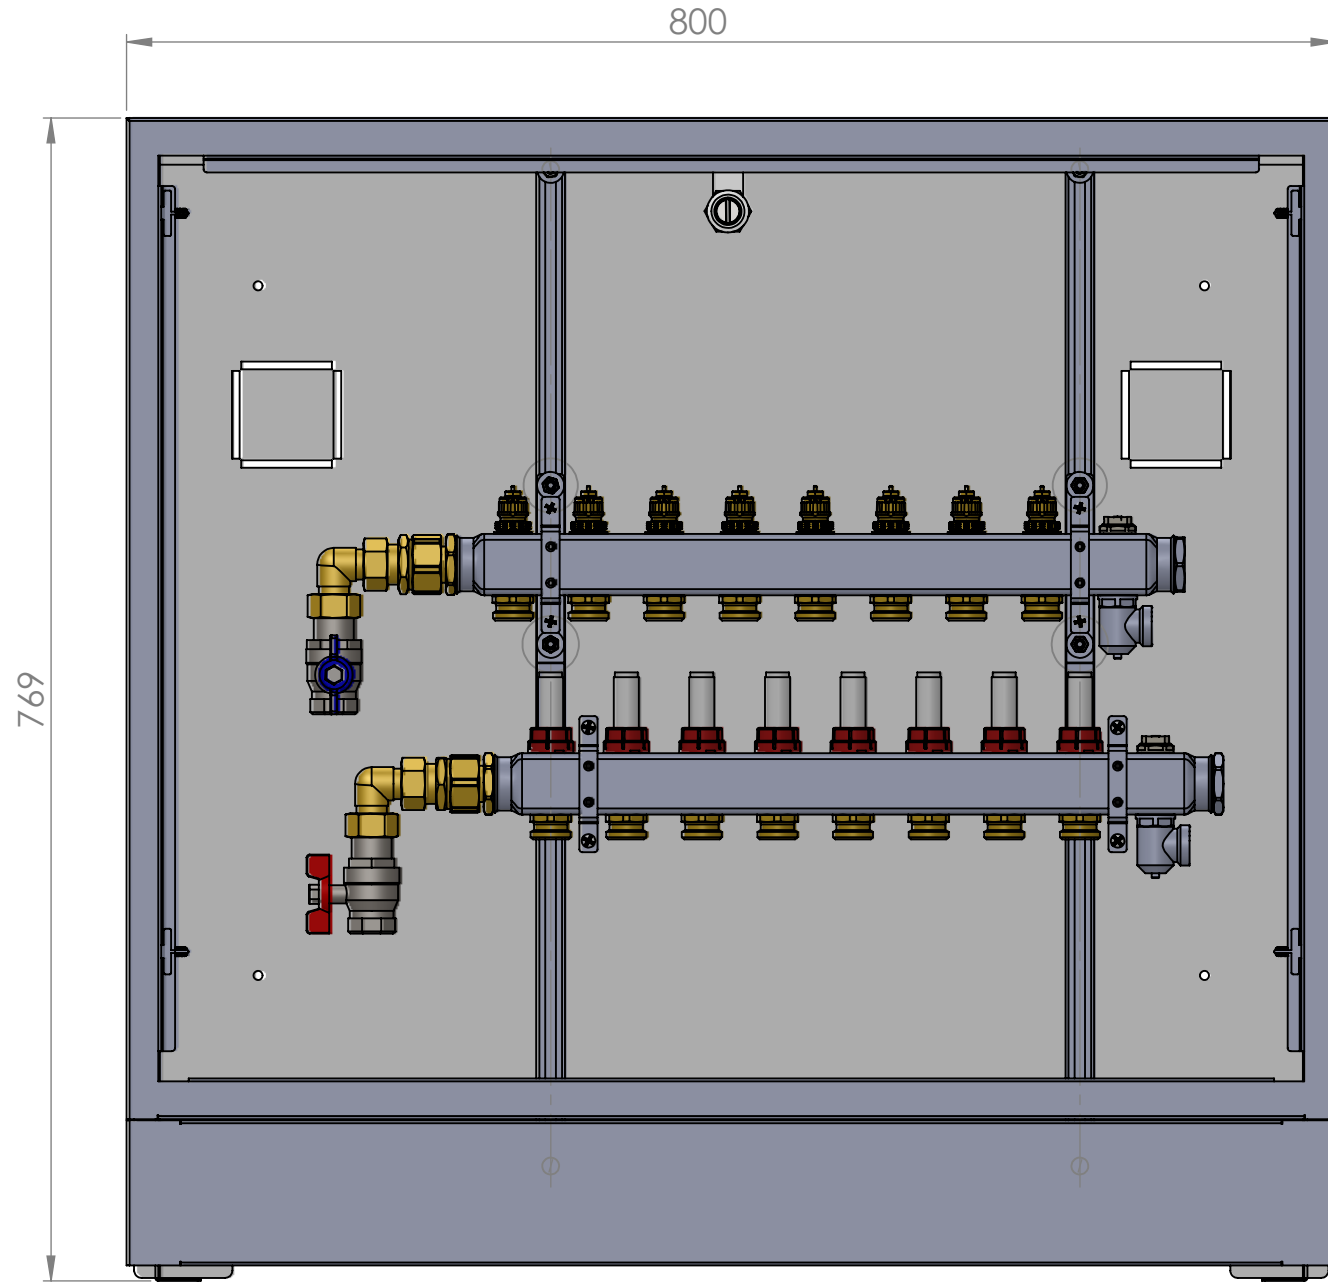

KG	Kazan Giriş	/ Central Heating Supply
KD	Kazan Dönüş	/ Central Heating Return
SSG	Soğuk Su Giriş	/ Domestic Cold Water Inlet
SSÇ	Soğuk Su Çıkış	/ Domestic Cold Water Outlet
KSSÇ	Kullanım Sıcak Suyu Çıkış	/ Domestic Hot Water
IG	Isıtma Giriş	/ Space Heating Supply
ID	Isıtma Dönüş	/ Space Heating Return
MSG	Merkezi Soğutma Giriş	/ Central Cooling Supply
MSD	Merkezi Soğutma Dönüş	/ Central Cooling Return
DSG	Daire Soğutma Giriş	/ Space Cooling Supply
DSD	Daire Soğutma Dönüş	/ Space Cooling Return
Re-S	Re-Sirkülasyon	/ Re-Circulation

DAF Enerji San. ve Tic. A.Ş.

Merkezi: ANİD Plaza İçerenköy Mah. Umut Sok. 12/15 34752 Ataşehir-İstanbul / Türkiye
Tel: 0216 430 50 50
Fax: 0216 430 50 40
Fabrika: İstanbul Anadolu CBB, Gaz Bulvarı No:36 Aydınlı-Tuzla/İstanbul
Tel: 0216 430 81 71
Fax: 0216 430 87 27

DAF
by Danfoss

	Adı/Name	Tarih/Date	Proje No.	
Çizen	S.ÖZTÜRK	30.10.2019		
Uret.Kontrl.	M.KARADUMAN	29.04.2021	8_Loops	
Ar-Ge Kntrl	Doğukan E.	29.04.2021		
Proje İsmi/Project Name			Kapasite/Cap.	REV No:
UnoFloor_VariantA_8_Loops_Left_Veritilim			Kap.1	kW
			Kap.2	kW
			Kap.3	kW
				02

SCALE:1:10

SHEET 1 OF 1