
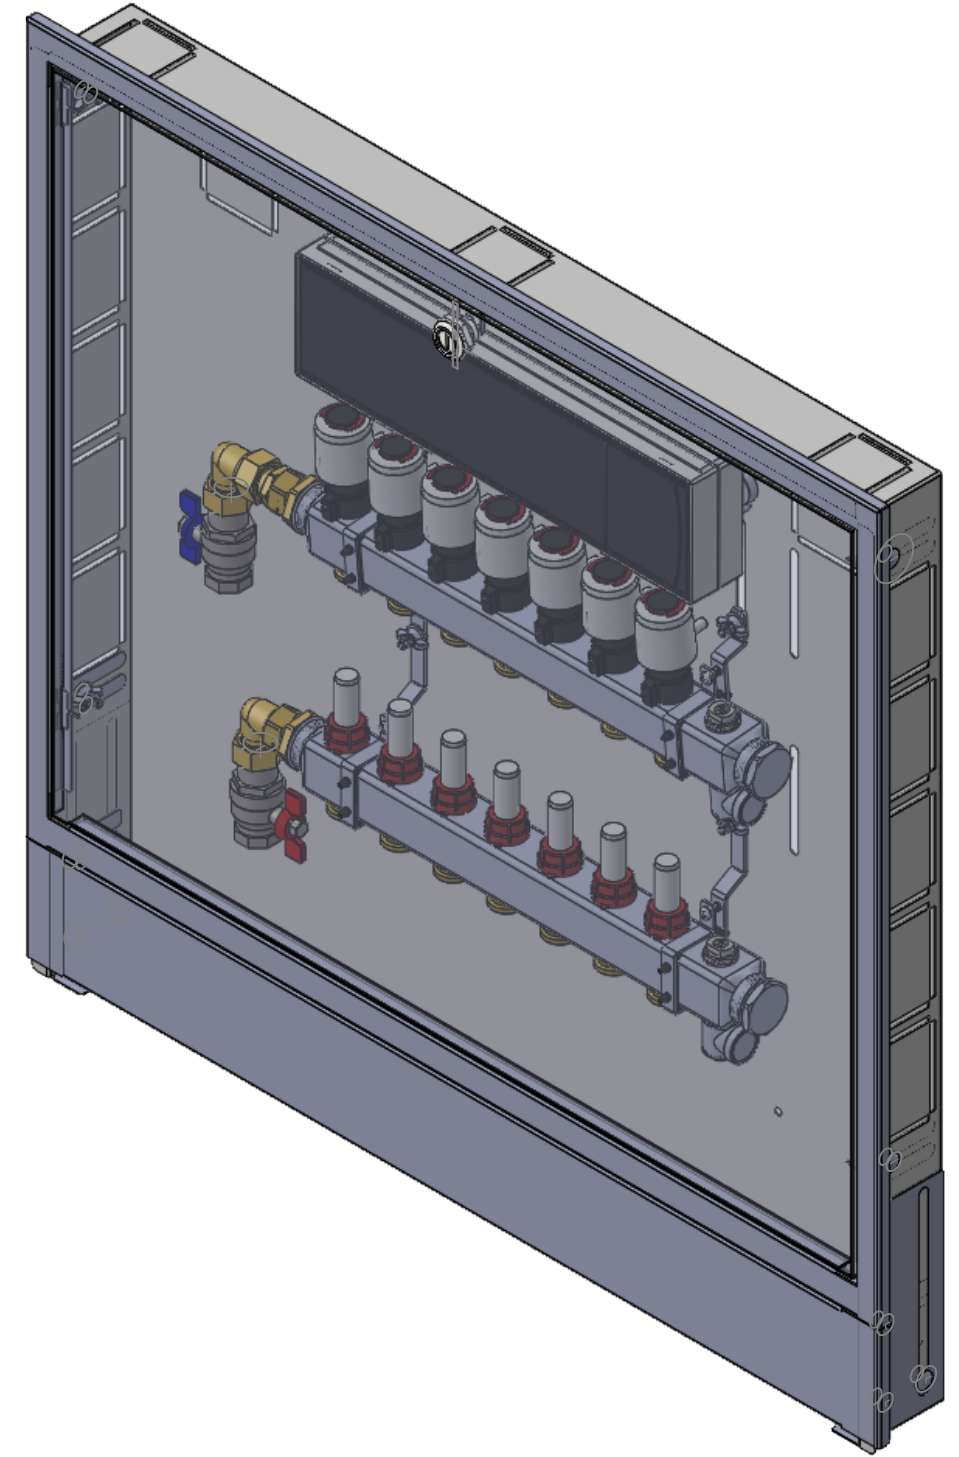
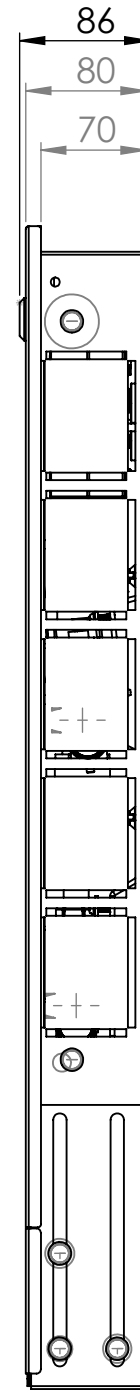


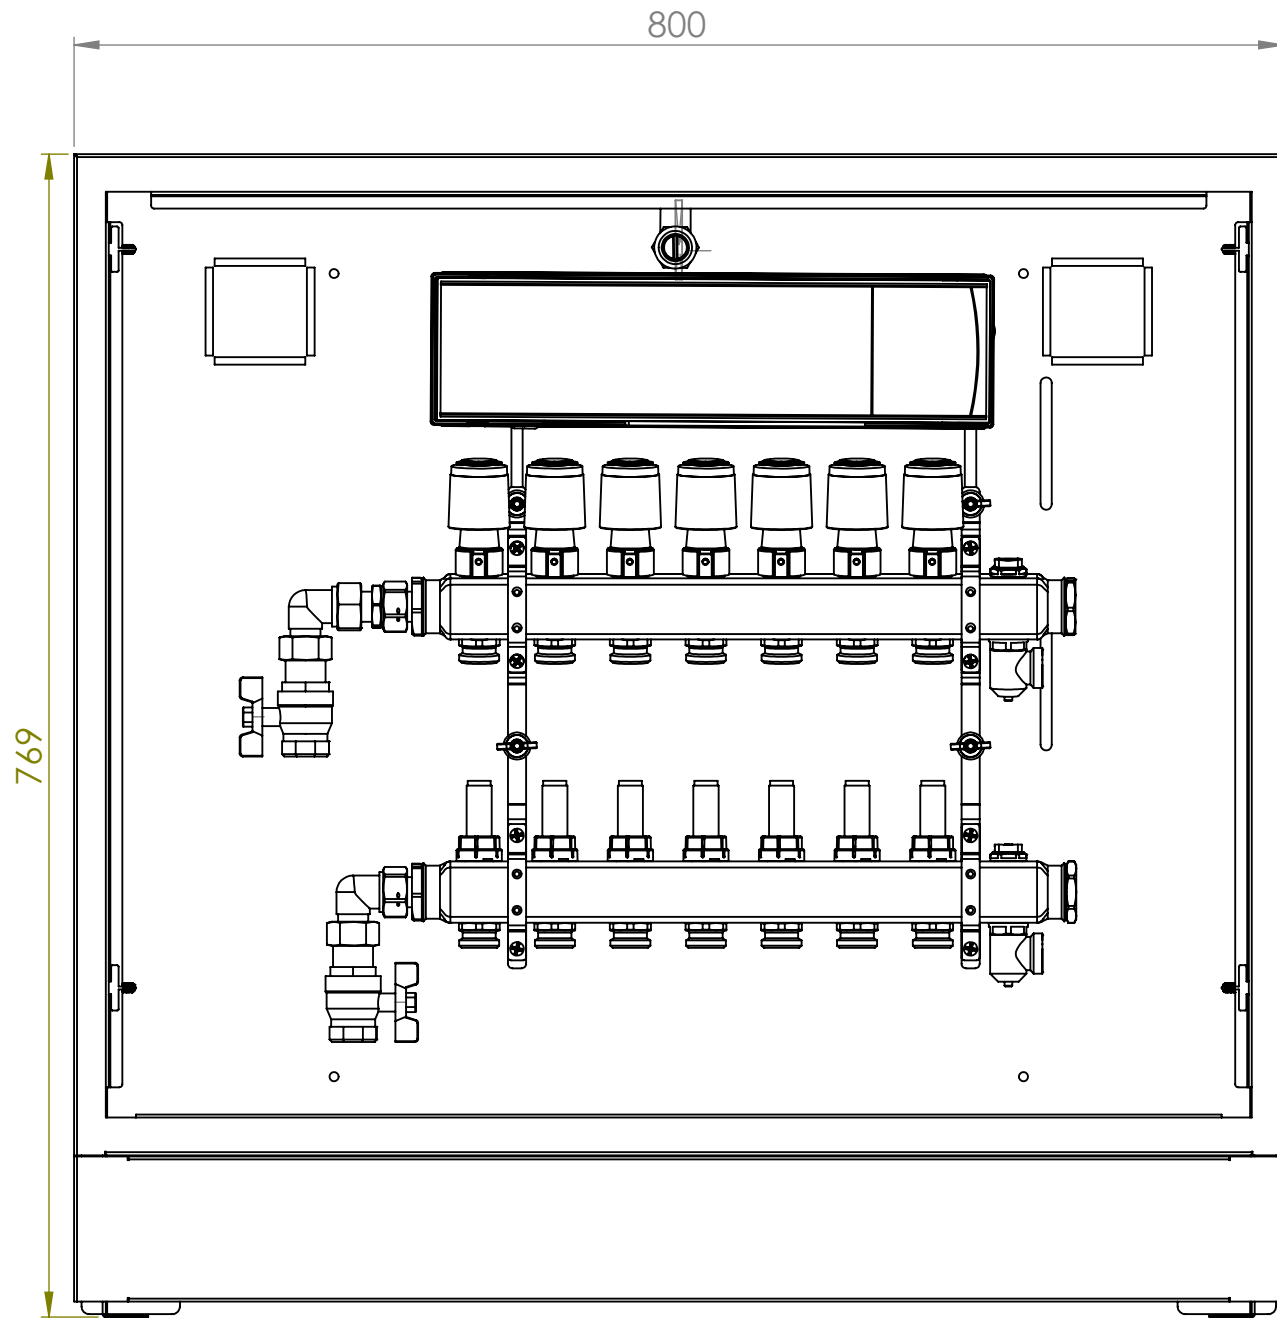

KG	Kazan Giriş	/ Central Heating Supply
KD	Kazan Dönüş	/ Central Heating Return
SSG	Soğuk Su Giriş	/ Domestic Cold Water Inlet
SSÇ	Soğuk Su Çıkış	/ Domestic Cold Water Outlet
KSSÇ	Kullanım Sıcak Suyu Çıkış	/ Domestic Hot Water
IG	Isıtma Giriş	/ Space Heating Supply
ID	Isıtma Dönüş	/ Space Heating Return
MSG	Merkezi Soğutma Giriş	/ Central Cooling Supply
MSD	Merkezi Soğutma Dönüş	/ Central Cooling Return
DSG	Daire Soğutma Giriş	/ Space Cooling Supply
DSD	Daire Soğutma Dönüş	/ Space Cooling Return
Re-S	Re-Sirkülasyon	/ Re-Circulation

DAF Enerji San. ve Tic. A.Ş.			
Merkez: AND Plaza İçerenköy Mah. Umur Sok. 12/15 34752 Ataşehir-İstanbul / Türkiye Tel: 0216 600 50 50 Fax: 0216 600 50 60 Fabrika: İstanbul Anadolu CBB, Gaz Bulvarı No:36 Aydınlı-Tuzla/İstanbul Tel: 0216 430 81 71 Fax: 0216 430 87 27			
	Adı/Name	Tarih/Date	Proje No.
Çizen	S.ÖZTÜRK	30.10.2019	
Üret.Kontrl.	M.KARADUMAN	28.09.2021	7_Loops
Ar-Ge Kntrl.	D.CELIKBAZI	28.09.2021	
Proje İsmi/Project Name			Kapasite/Cap.
UnoFloor_VariantA_CI_7			Kap.1
			kW
			Kap.2
			kW
			Kap.3
			kW
			REV No:
			01

SCALE:1:10

SHEET 1 OF 1