
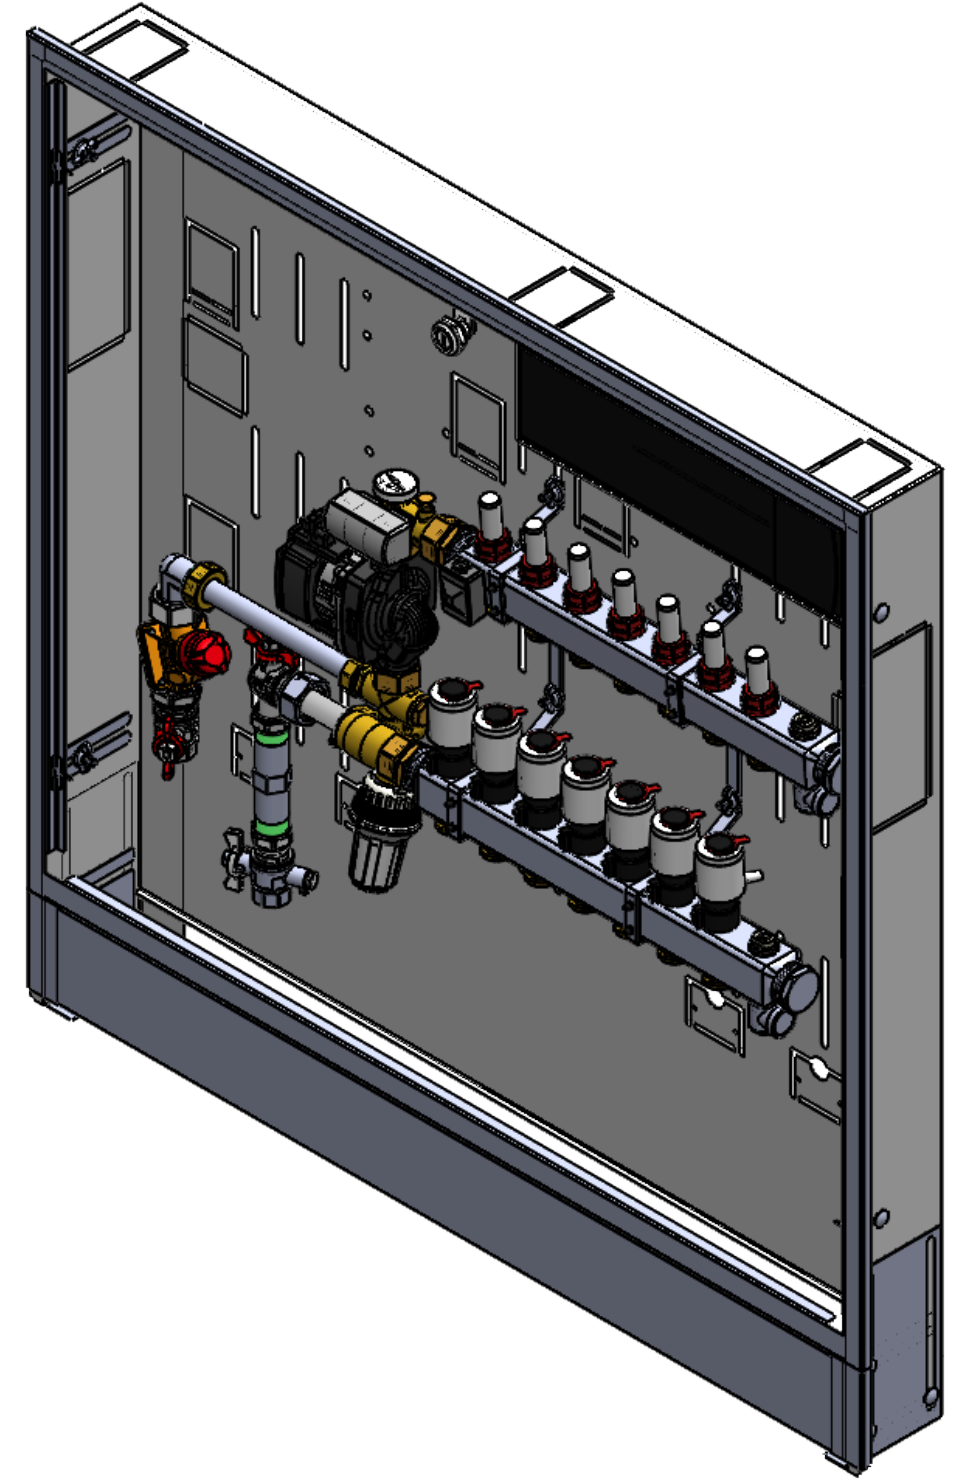
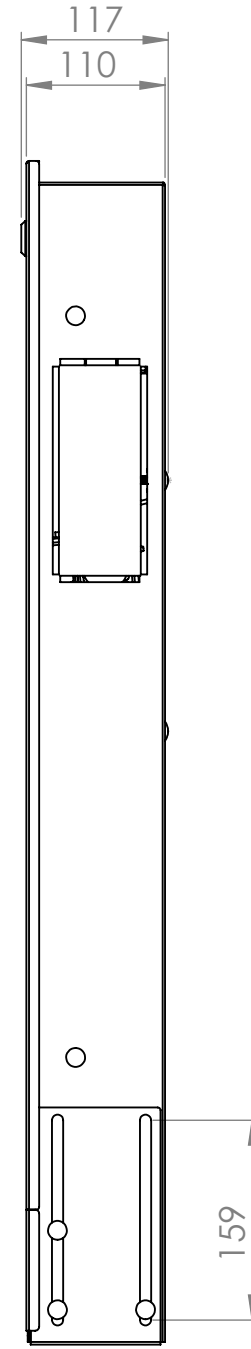


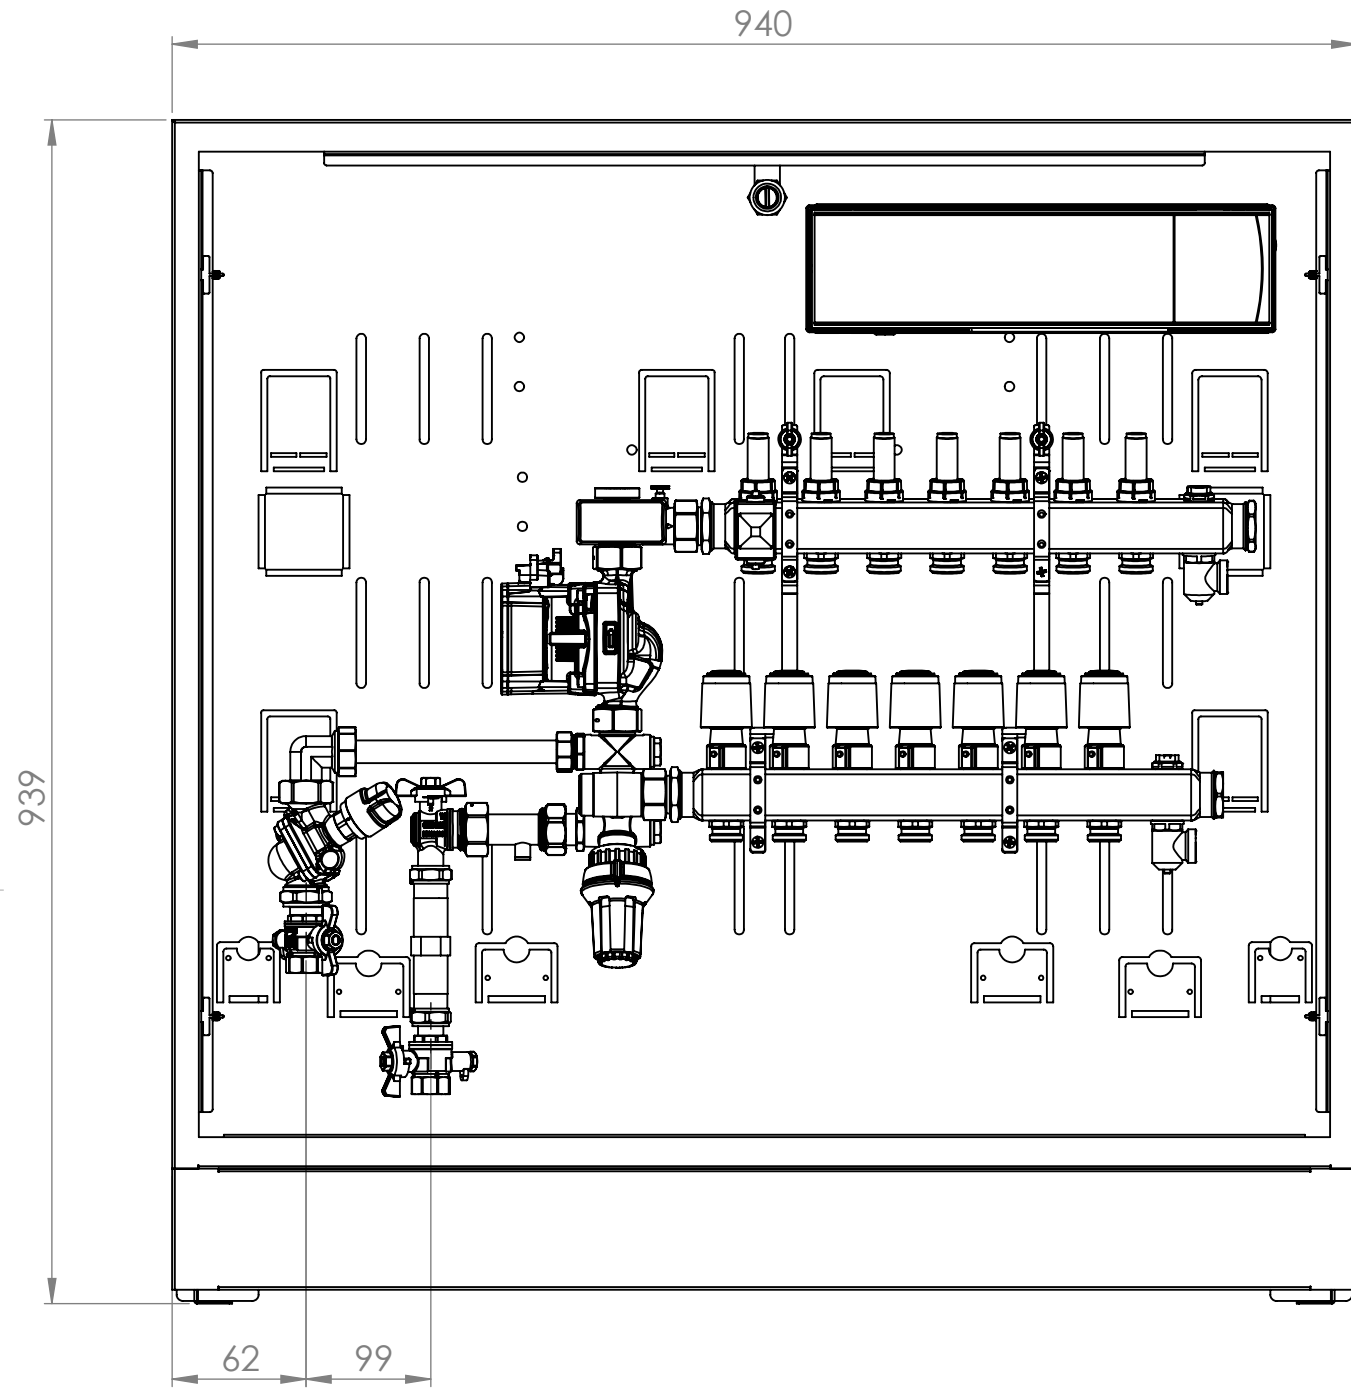

KG	Kazan Giriş	/ Central Heating Supply
KD	Kazan Dönüş	/ Central Heating Return
SSG	Soğuk Su Giriş	/ Domestic Cold Water Inlet
SSÇ	Soğuk Su Çıkış	/ Domestic Cold Water Outlet
KSSÇ	Kullanım Sıcak Suyu Çıkış	/ Domestic Hot Water
IG	Isıtma Giriş	/ Space Heating Supply
ID	Isıtma Dönüş	/ Space Heating Return
MSG	Merkezi Soğutma Giriş	/ Central Cooling Supply
MSD	Merkezi Soğutma Dönüş	/ Central Cooling Return
DSG	Daire Soğutma Giriş	/ Space Cooling Supply
DSD	Daire Soğutma Dönüş	/ Space Cooling Return
Re-S	Re-Sirkülasyon	/ Re-Circulation

DAF Enerji San. ve Tic. A.Ş.

Merkezi: AND Plaza İçerenköy Mah. Umut Sok. 12/15 34752 Ataşehir-İstanbul / Türkiye
Tel: 0216 600 50 50
Fax: 0216 600 50 60
Fabrika: İstanbul Anadolu CBB, Gaz Bulvarı No:36 Aydınlı-Tuzla/İstanbul
Tel: 0216 430 81 71
Fax: 0216 430 87 27

DAF
by Danfoss

Adı/Name	Tarih/Date	Proje No.
Çizen	D.CELIKBAZI	19.05.2022
Üret.Kontrl.	M.KARADUMAN	23.05.2022
Ar-Ge Kntrl	D.CELIKBAZI	23.05.2022

Proje İsmi/Project Name	Kapasite/Cap.	REV No:
Unofloor Mixing 7 Loops Left Icon 24V	Kap.1	kW
	Kap.2	kW
	Kap.3	kW

02

SCALE:1:20

SHEET 1 OF 1