


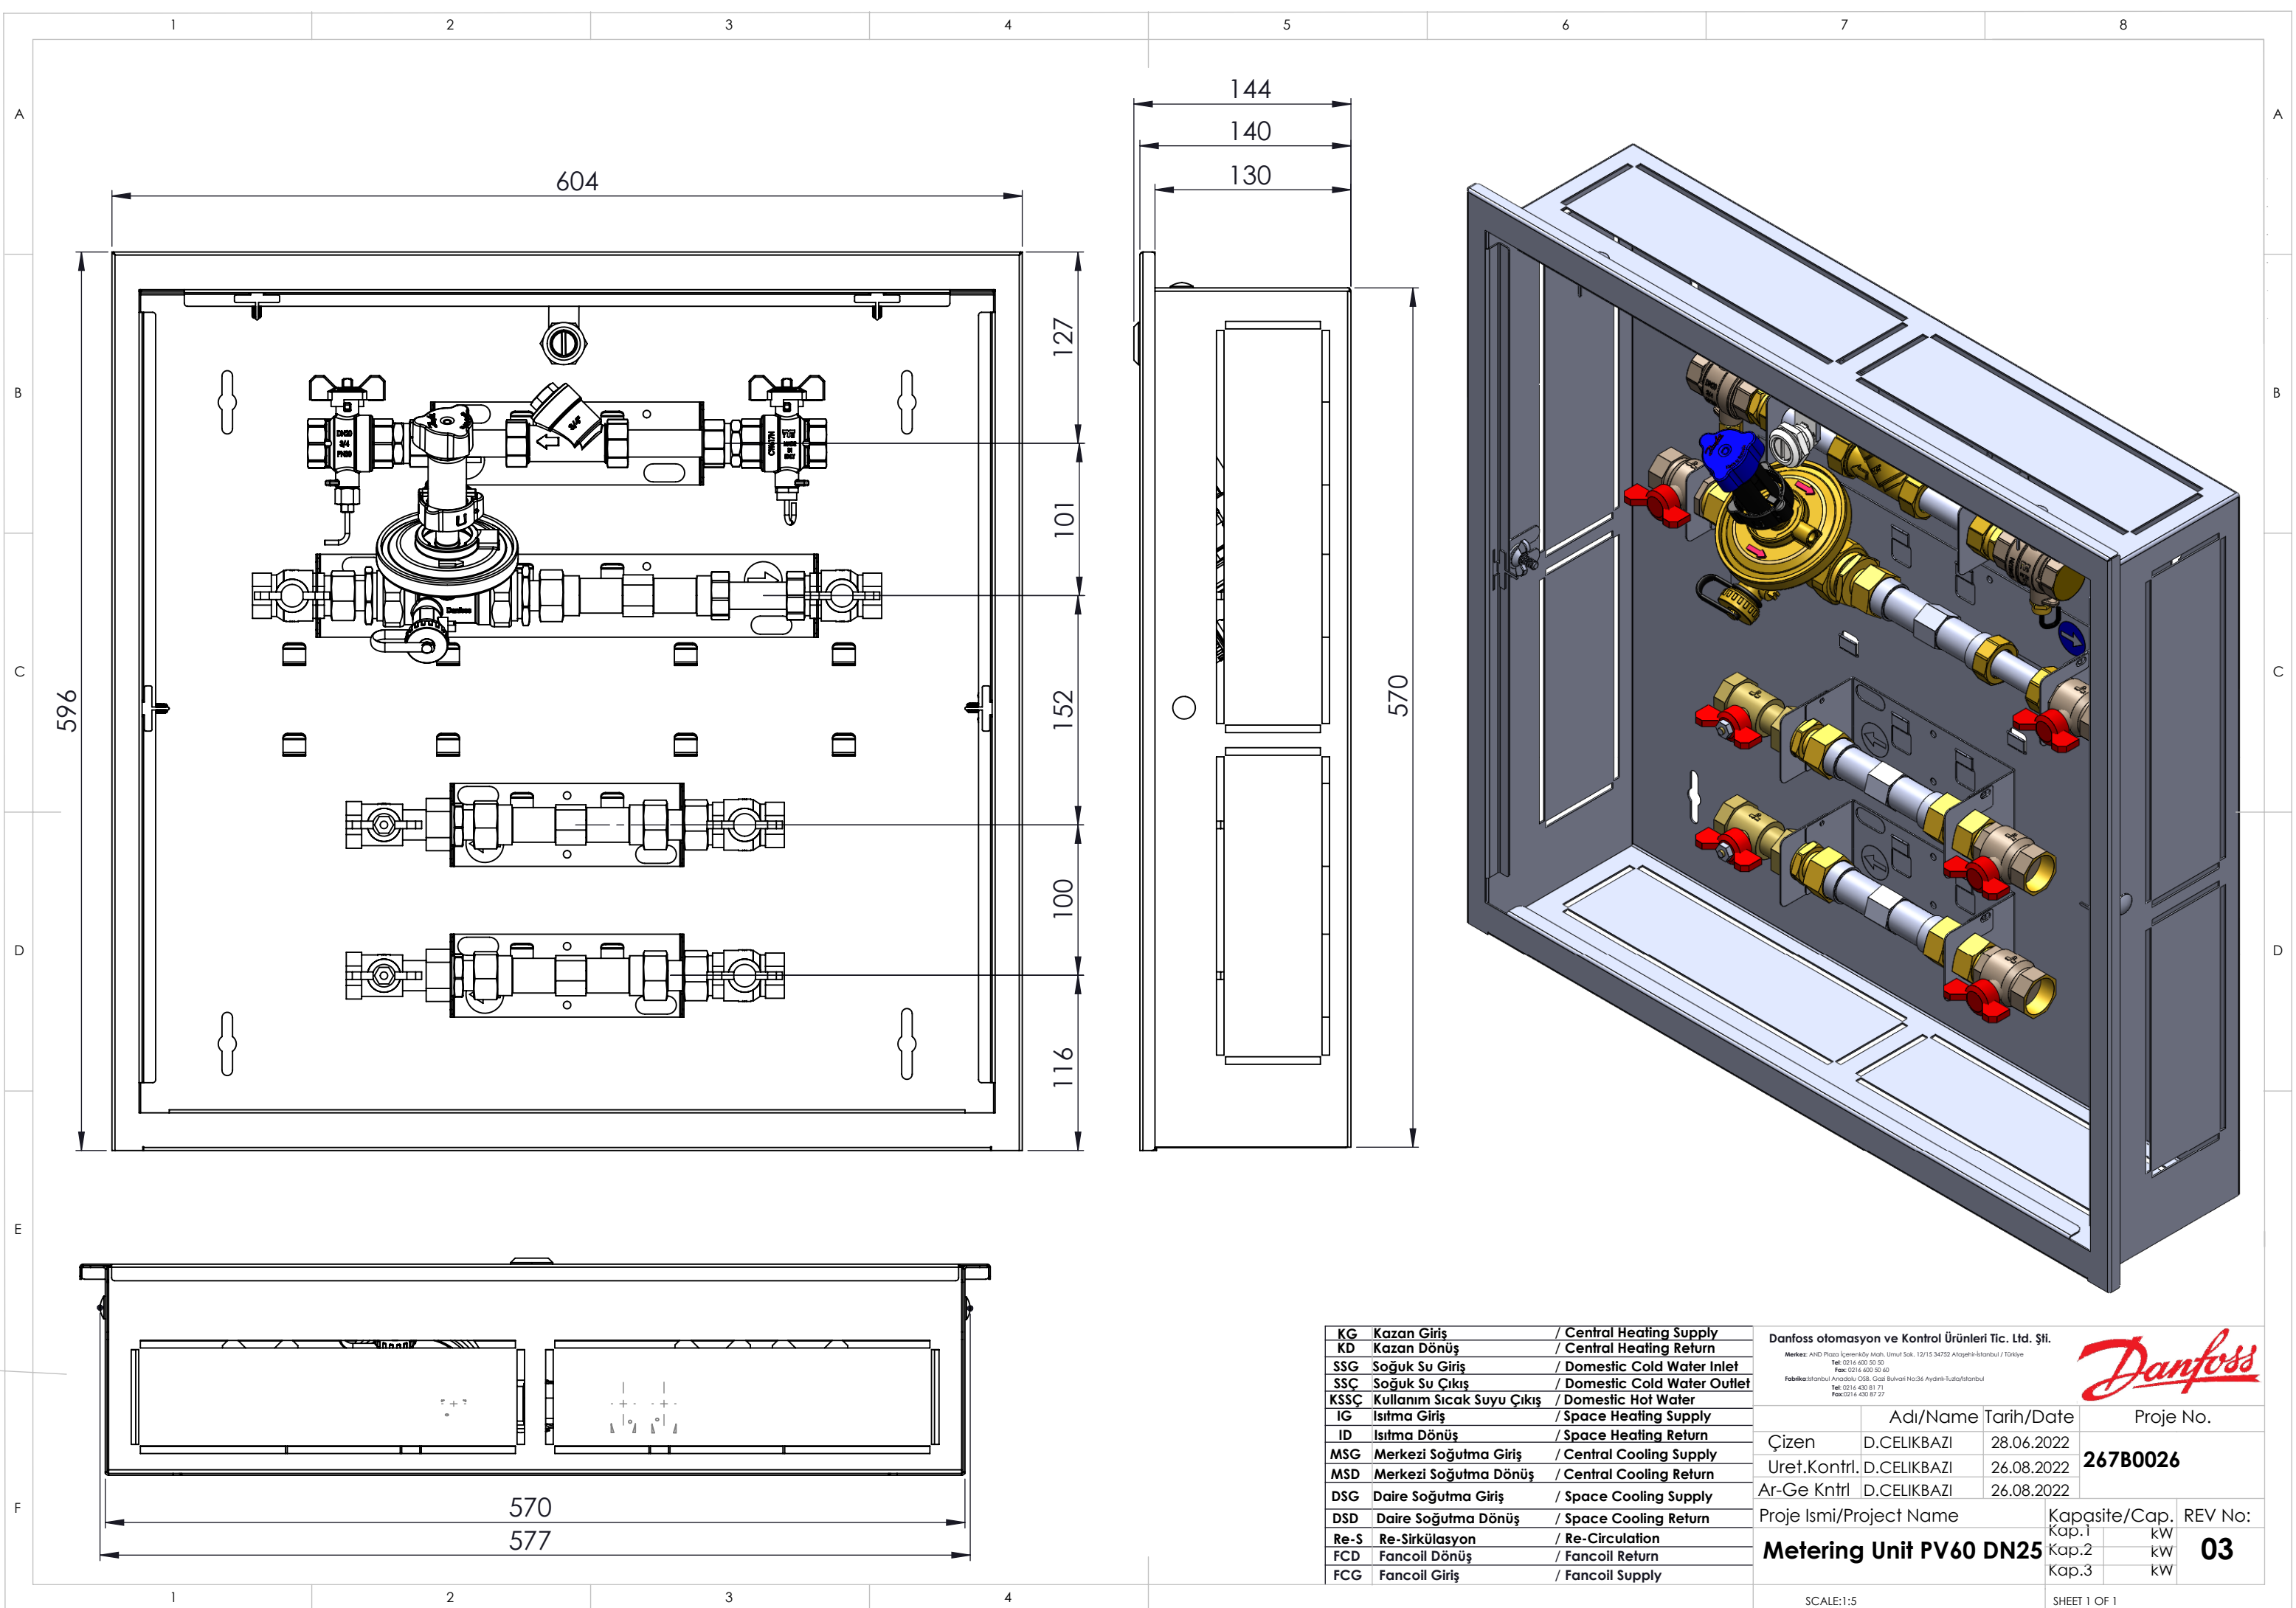

KG	Kazan Giriş	/ Central Heating Supply
KD	Kazan Dönüş	/ Central Heating Return
SSG	Soğuk Su Giriş	/ Domestic Cold Water Inlet
SSC	Soğuk Su Çıkış	/ Domestic Cold Water Outlet
KSSÇ	Kullanım Sıcak Suyu Çıkış	/ Domestic Hot Water
IG	Isıtma Giriş	/ Space Heating Supply
ID	Isıtma Dönüş	/ Space Heating Return
MSG	Merkezi Soğutma Giriş	/ Central Cooling Supply
MSD	Merkezi Soğutma Dönüş	/ Central Cooling Return
DSG	Daire Soğutma Giriş	/ Space Cooling Supply
DSD	Daire Soğutma Dönüş	/ Space Cooling Return
Re-S	Re-Sirkülasyon	/ Re-Circulation
FCD	Fancoil Dönüş	/ Fancoil Return
FCG	Fancoil Giriş	/ Fancoil Supply

Danfoss otomasyon ve Kontrol Ürünleri Tic. Ltd. Şti.					
Merkezi: AHO Plaza İçişleri Mah. Umur Sok. 12/15 34752 Ataşehir-İstanbul / Türkiye					
Tel: 0216 430 50 50				267B0026	
Fax: 0216 430 50 40					
Fabrika: İstanbul Anadolu CDS, Gazi Bulvarı No:36 Aydınlı-Tuzla/İstanbul				REV No:	
Tel: 0216 430 81 71					
Fax: 0216 430 87 27				03	
Çizen		Adı/Name	Tarih/Date	Proje No.	
D.CELIKBAZI			28.06.2022		
Uret.Kontrl.		D.CELIKBAZI	26.08.2022		
Ar-Ge Kntrl		D.CELIKBAZI	26.08.2022		
Proje İsmi/Project Name				Kapasite/Cap.	
Metering Unit PV60 DN25				Kap.1	kW
				Kap.2	kW
				Kap.3	kW

SCALE:1:5

SHEET 1 OF 1