


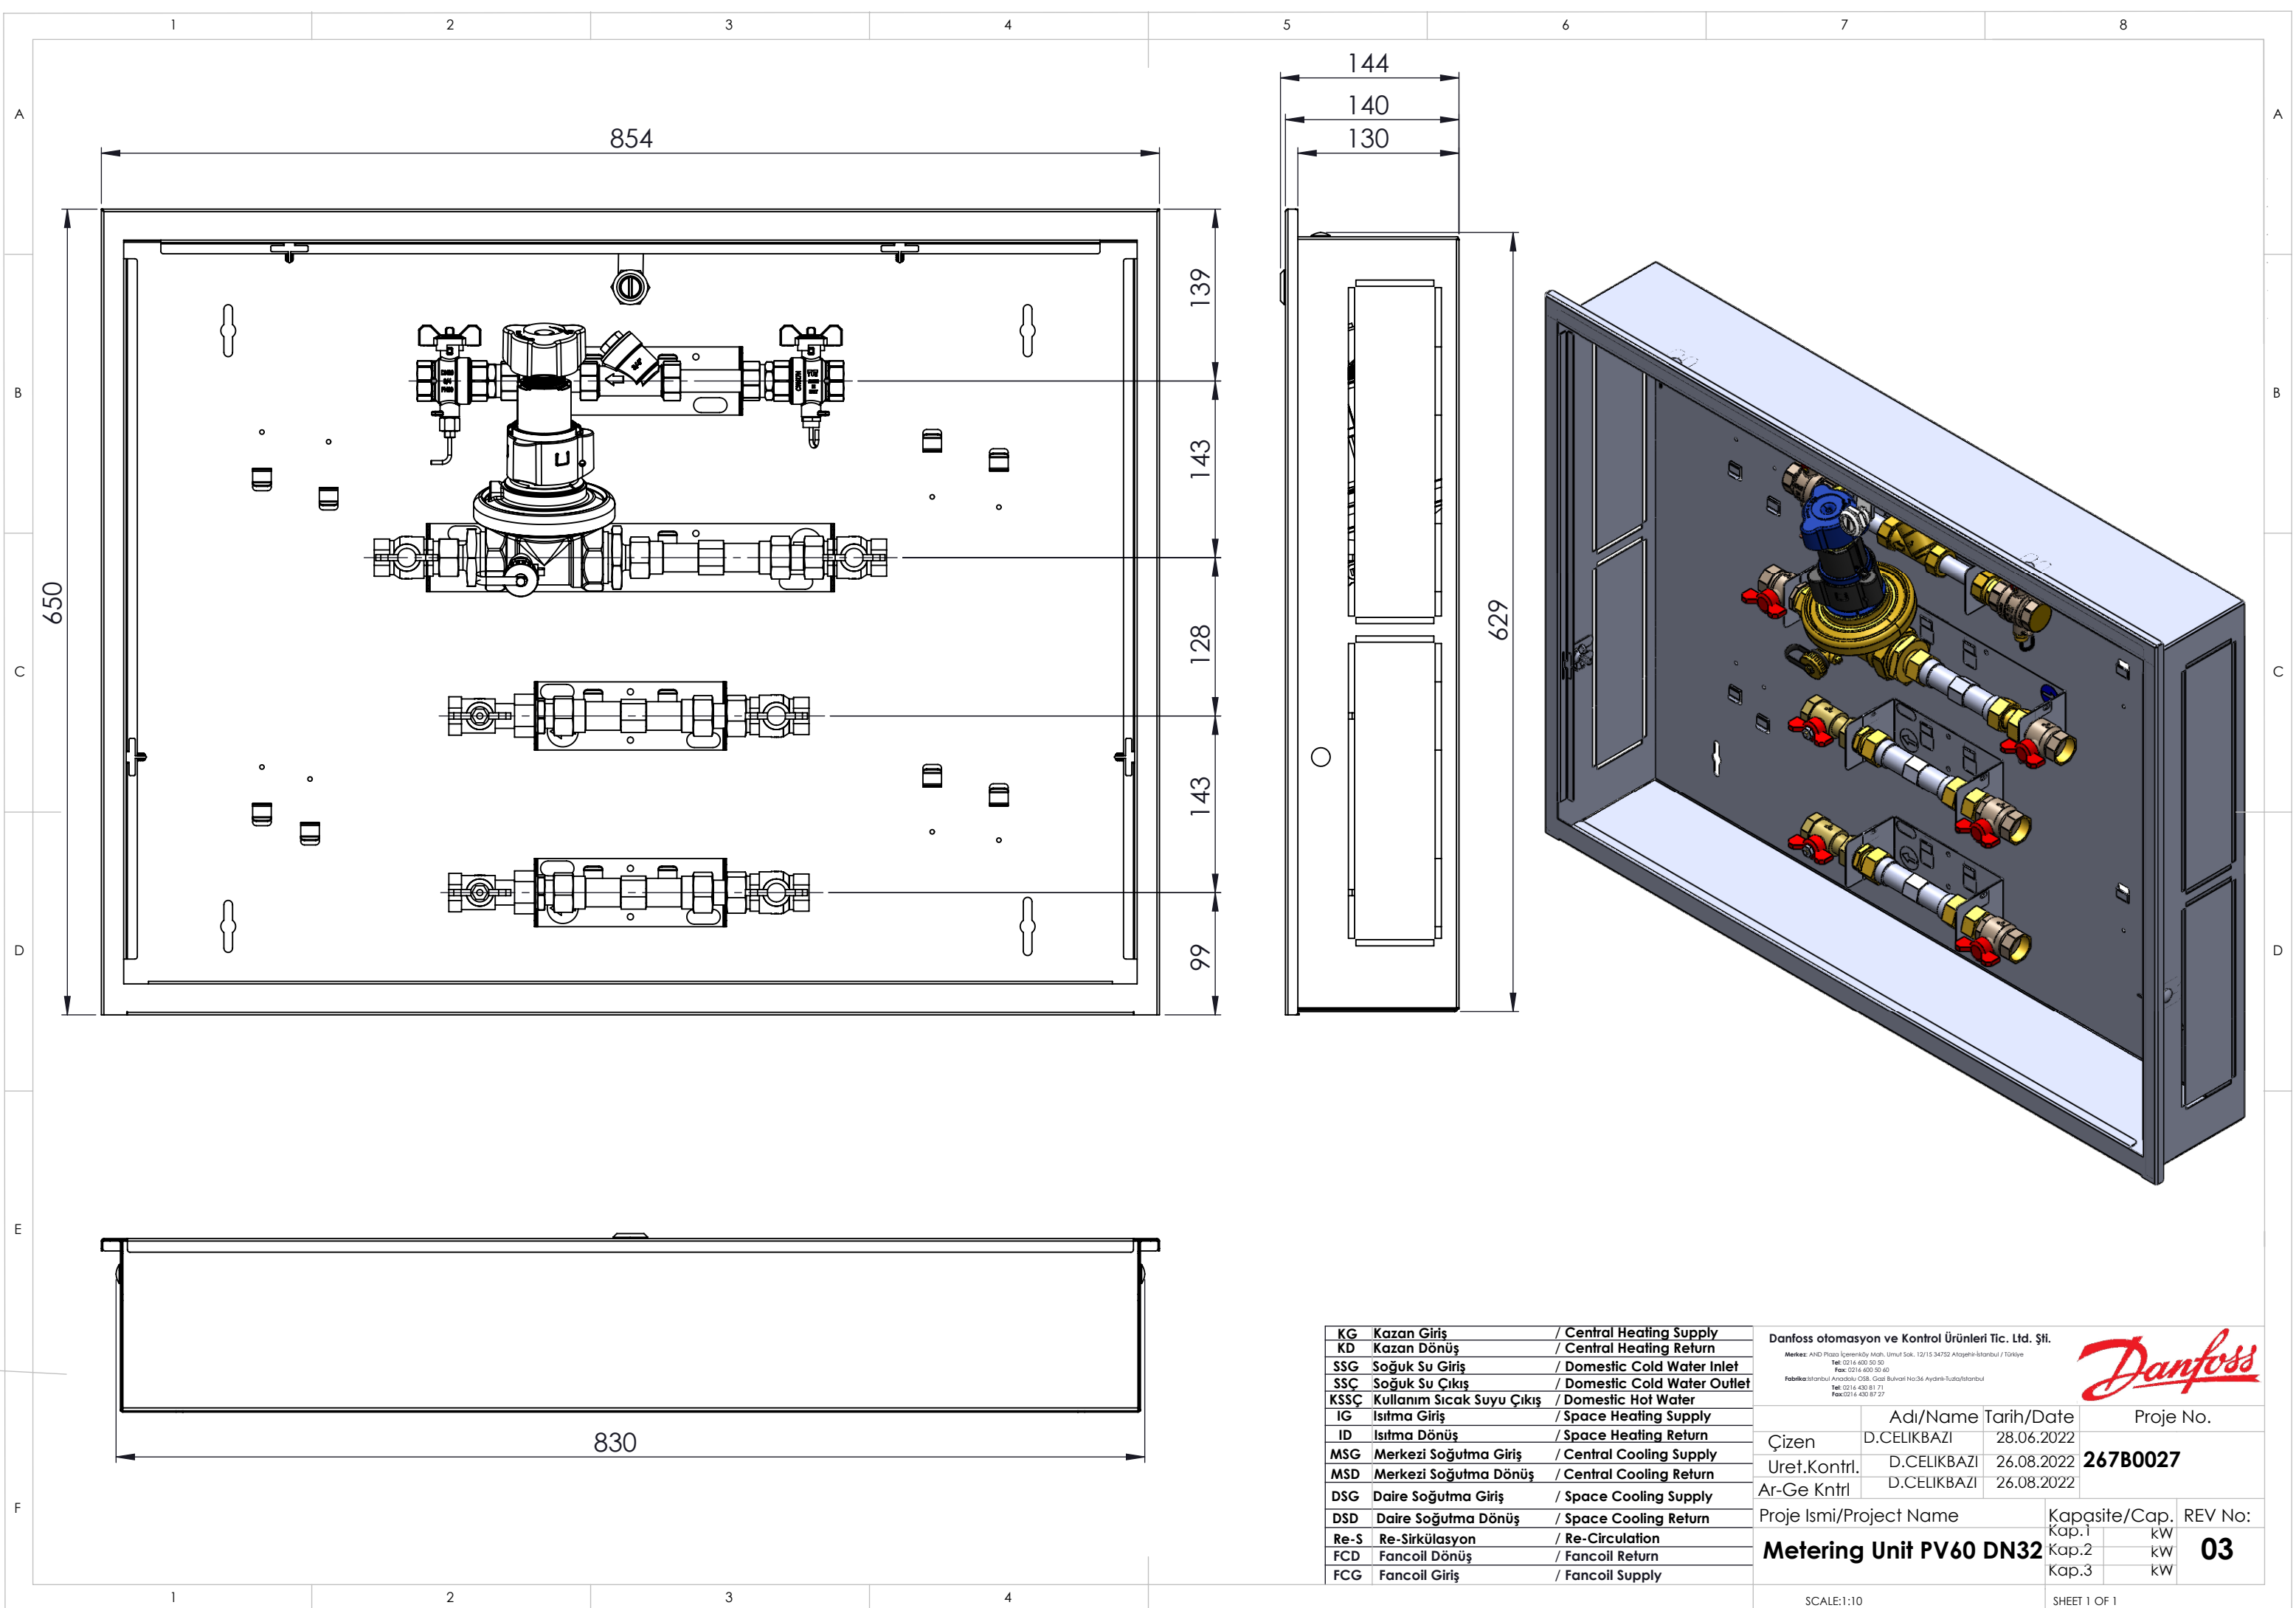

KG	Kazan Giriş	/ Central Heating Supply
KD	Kazan Dönüş	/ Central Heating Return
SSG	Soğuk Su Giriş	/ Domestic Cold Water Inlet
SSÇ	Soğuk Su Çıkış	/ Domestic Cold Water Outlet
KSSÇ	Kullanım Sıcak Suyu Çıkış	/ Domestic Hot Water
IG	Isıtma Giriş	/ Space Heating Supply
ID	Isıtma Dönüş	/ Space Heating Return
MSG	Merkezi Soğutma Giriş	/ Central Cooling Supply
MSD	Merkezi Soğutma Dönüş	/ Central Cooling Return
DSG	Daire Soğutma Giriş	/ Space Cooling Supply
DSD	Daire Soğutma Dönüş	/ Space Cooling Return
Re-S	Re-Sirkülasyon	/ Re-Circulation
FCD	Fancoil Dönüş	/ Fancoil Return
FCG	Fancoil Giriş	/ Fancoil Supply

Danfoss otomasyon ve Kontrol Ürünleri Tic. Ltd. Şti.			
Merkezi: AHD Plaza İçerenköy Mah. Umut Sok. 12/15 34752 Ataşehir-İstanbul / Türkiye			
Tel: 0216 430 50 50			
Fax: 0216 430 50 60			
Fabrika: İstanbul Anadolu OSB, Gazi Bulvarı No:36 Aydınlı-Tuzla/İstanbul			
Tel: 0216 430 81 71			
Fax: 0216 430 87 27			
Çizen	Adı/Name	Tarih/Date	Proje No.
Uret.Kontrl.	D.CELIKBAZI	28.06.2022	267B0027
Ar-Ge Kntrl.	D.CELIKBAZI	26.08.2022	
Proje İsmi/Project Name			Kapasite/Cap.
Metering Unit PV60 DN32			Kap.1
			Kap.2
			Kap.3
			REV No:
			03

SCALE:1:10

SHEET 1 OF 1