


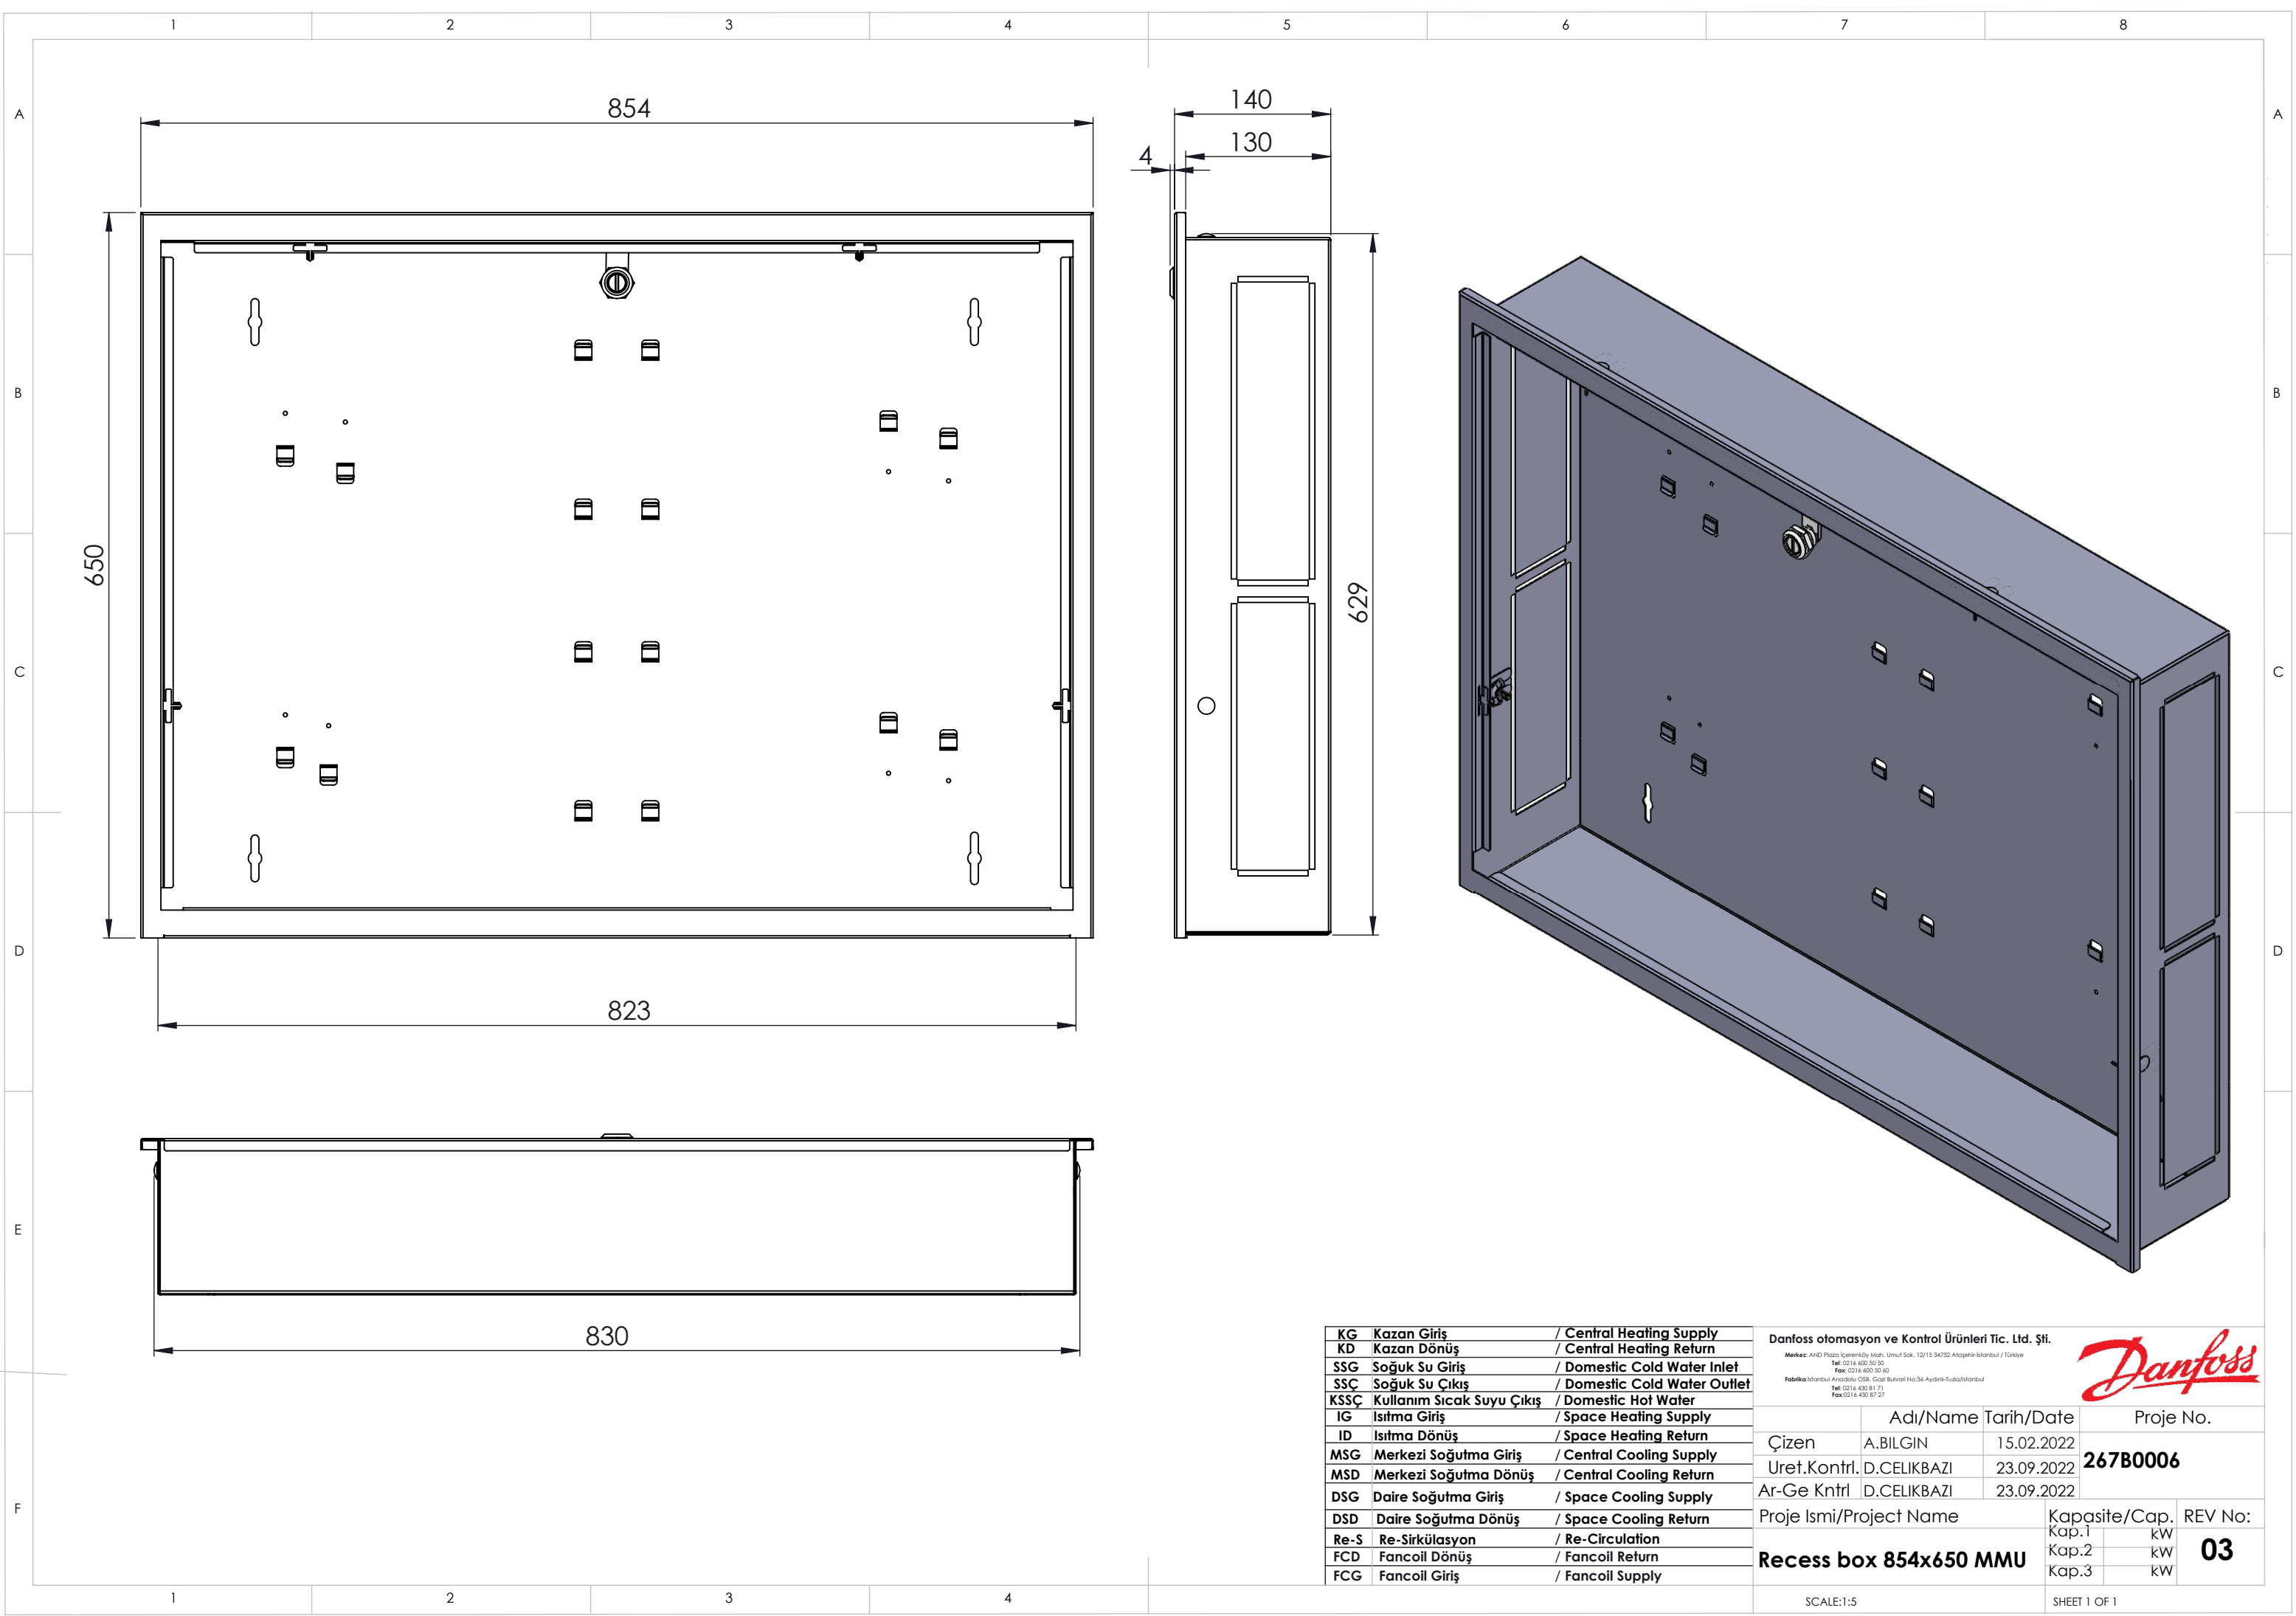

KG	Kazan Giriş	/ Central Heating Supply
KD	Kazan Dönüş	/ Central Heating Return
SSG	Soğuk Su Giriş	/ Domestic Cold Water Inlet
SSC	Soğuk Su Çıkış	/ Domestic Cold Water Outlet
KSSÇ	Kullanım Sıcak Suyu Çıkış	/ Domestic Hot Water
IG	Isıtma Giriş	/ Space Heating Supply
ID	Isıtma Dönüş	/ Space Heating Return
MSG	Merkezi Soğutma Giriş	/ Central Cooling Supply
MSD	Merkezi Soğutma Dönüş	/ Central Cooling Return
DSG	Daire Soğutma Giriş	/ Space Cooling Supply
DSD	Daire Soğutma Dönüş	/ Space Cooling Return
Re-S	Re-Sirkülasyon	/ Re-Circulation
FCD	Fancoil Dönüş	/ Fancoil Return
FCG	Fancoil Giriş	/ Fancoil Supply

Danfoss otomasyon ve Kontrol Ürünleri Tic. Ltd. Şti.			
Merkez: AHO Plaza İçerenköy Mah. Umut Sok. 12/15 34752 Ataşehir-İstanbul / Türkiye Tel: 0216 430 50 50 Fax: 0216 430 50 40 Fabrika: İstanbul Anadolu CDS, Gaz Bulvarı No:36 Aydınlı-Tuzla/İstanbul Tel: 0216 430 81 71 Fax: 0216 430 87 27			
	Adı/Name	Tarih/Date	Proje No.
Çizen	A.BILGIN	15.02.2022	267B0006
Üret.Kontrl.	D.CELIKBAZI	23.09.2022	
Ar-Ge Kntrl	D.CELIKBAZI	23.09.2022	
Proje İsmi/Project Name			Kapasite/Cap.
Recess box 854x650 MMU			Kap.1
			Kap.2
			Kap.3
			REV No:
			03

SCALE:1:5

SHEET 1 OF 1